


# 蒙顶山风景名胜区总体规划(2025-2035年)

## 蒙顶山风景名胜区在四川省风景名胜体系中的位置示意

## 图二 蒙顶山风景名胜区在四川省旅游规划体系中的位置示意

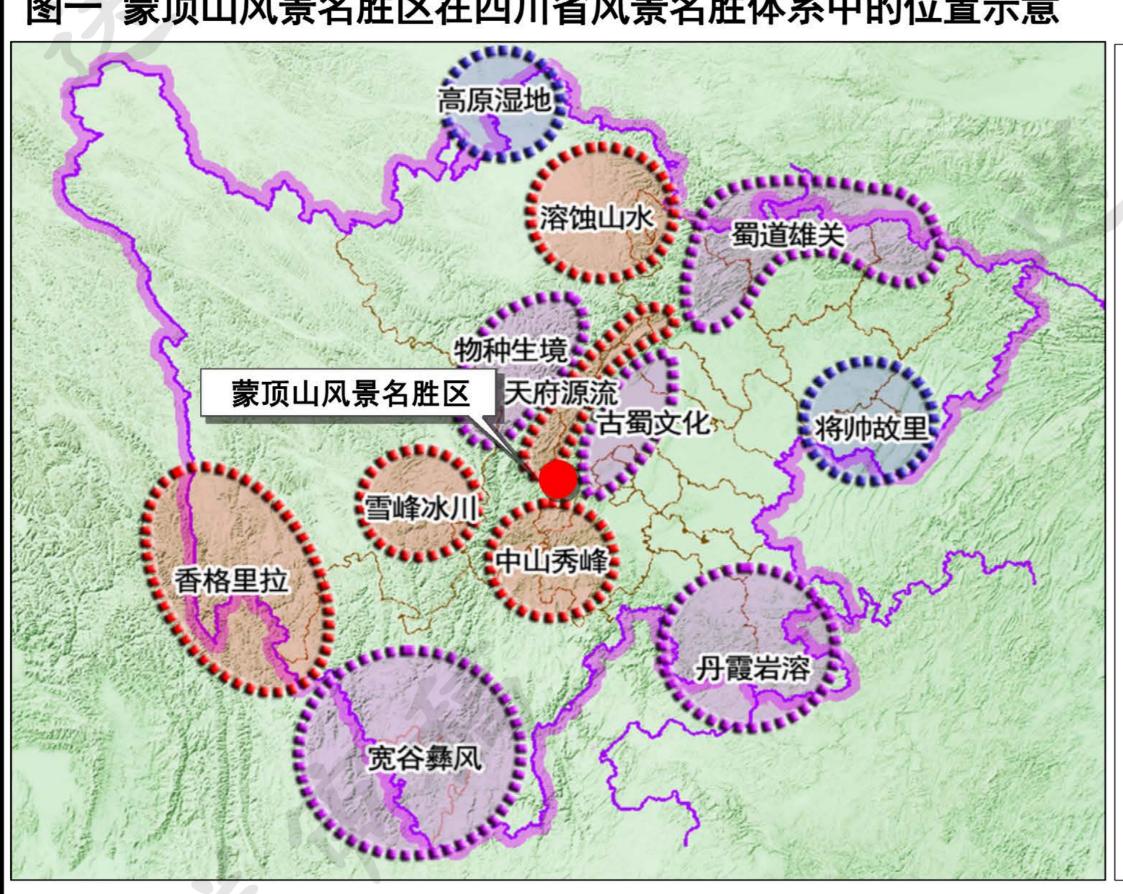

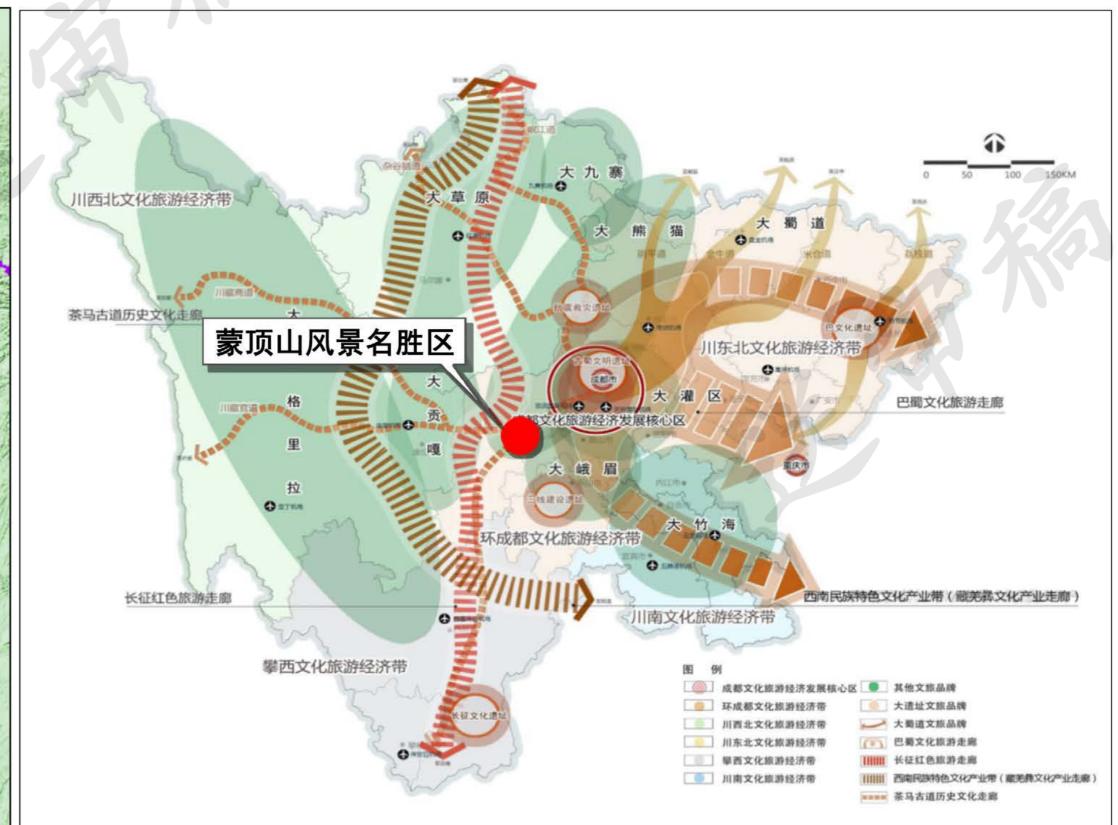

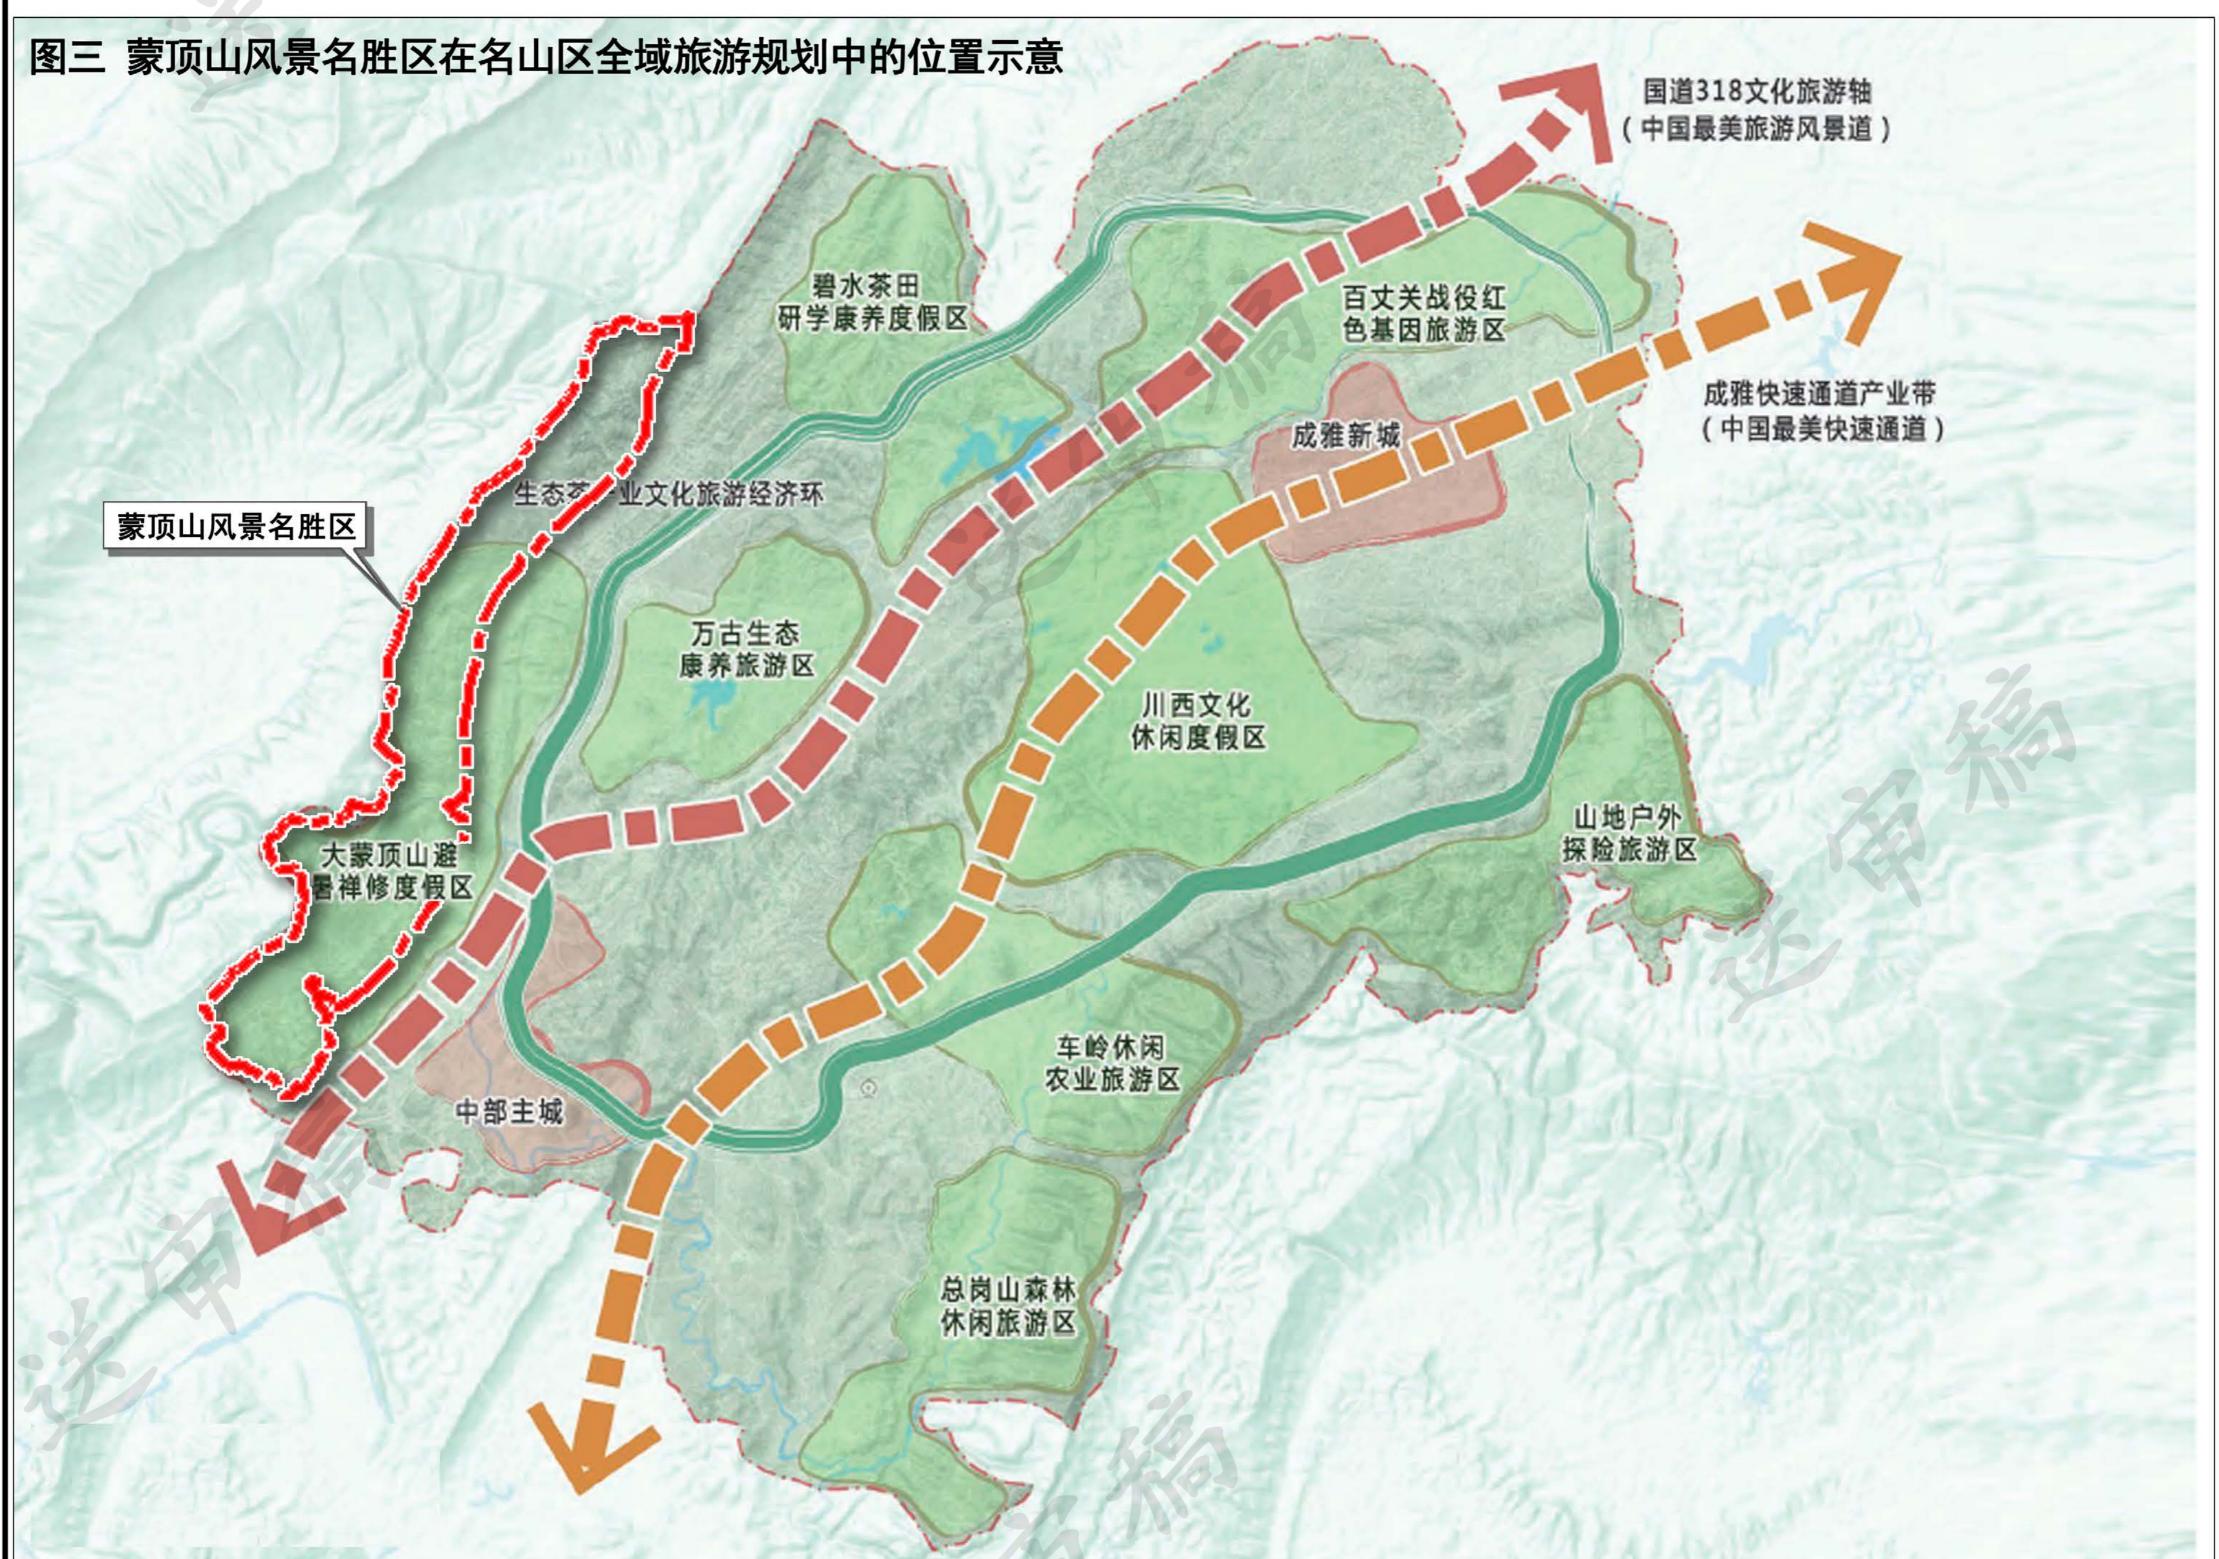


蒙顶山风景名胜区位于成都平原长征红色旅游东缘、成都文化旅游发展核心区的西缘;天然植被类型丰 富,自然风景优美;在雅安市域层面,蒙顶山风景名胜区位于综合旅游服务区内,禅茶文化、红军文化、大禹 文化等景观资源丰富,具有突出的风景名胜区区位优势。

## 风景区位分析图

图号 No: 2025.09

组织编制单位:雅安市名山区人民政府 承担编制单位:四川省林业和草原调查规划院

# 蒙顶山风景名胜区总体规划(2025-2035年)

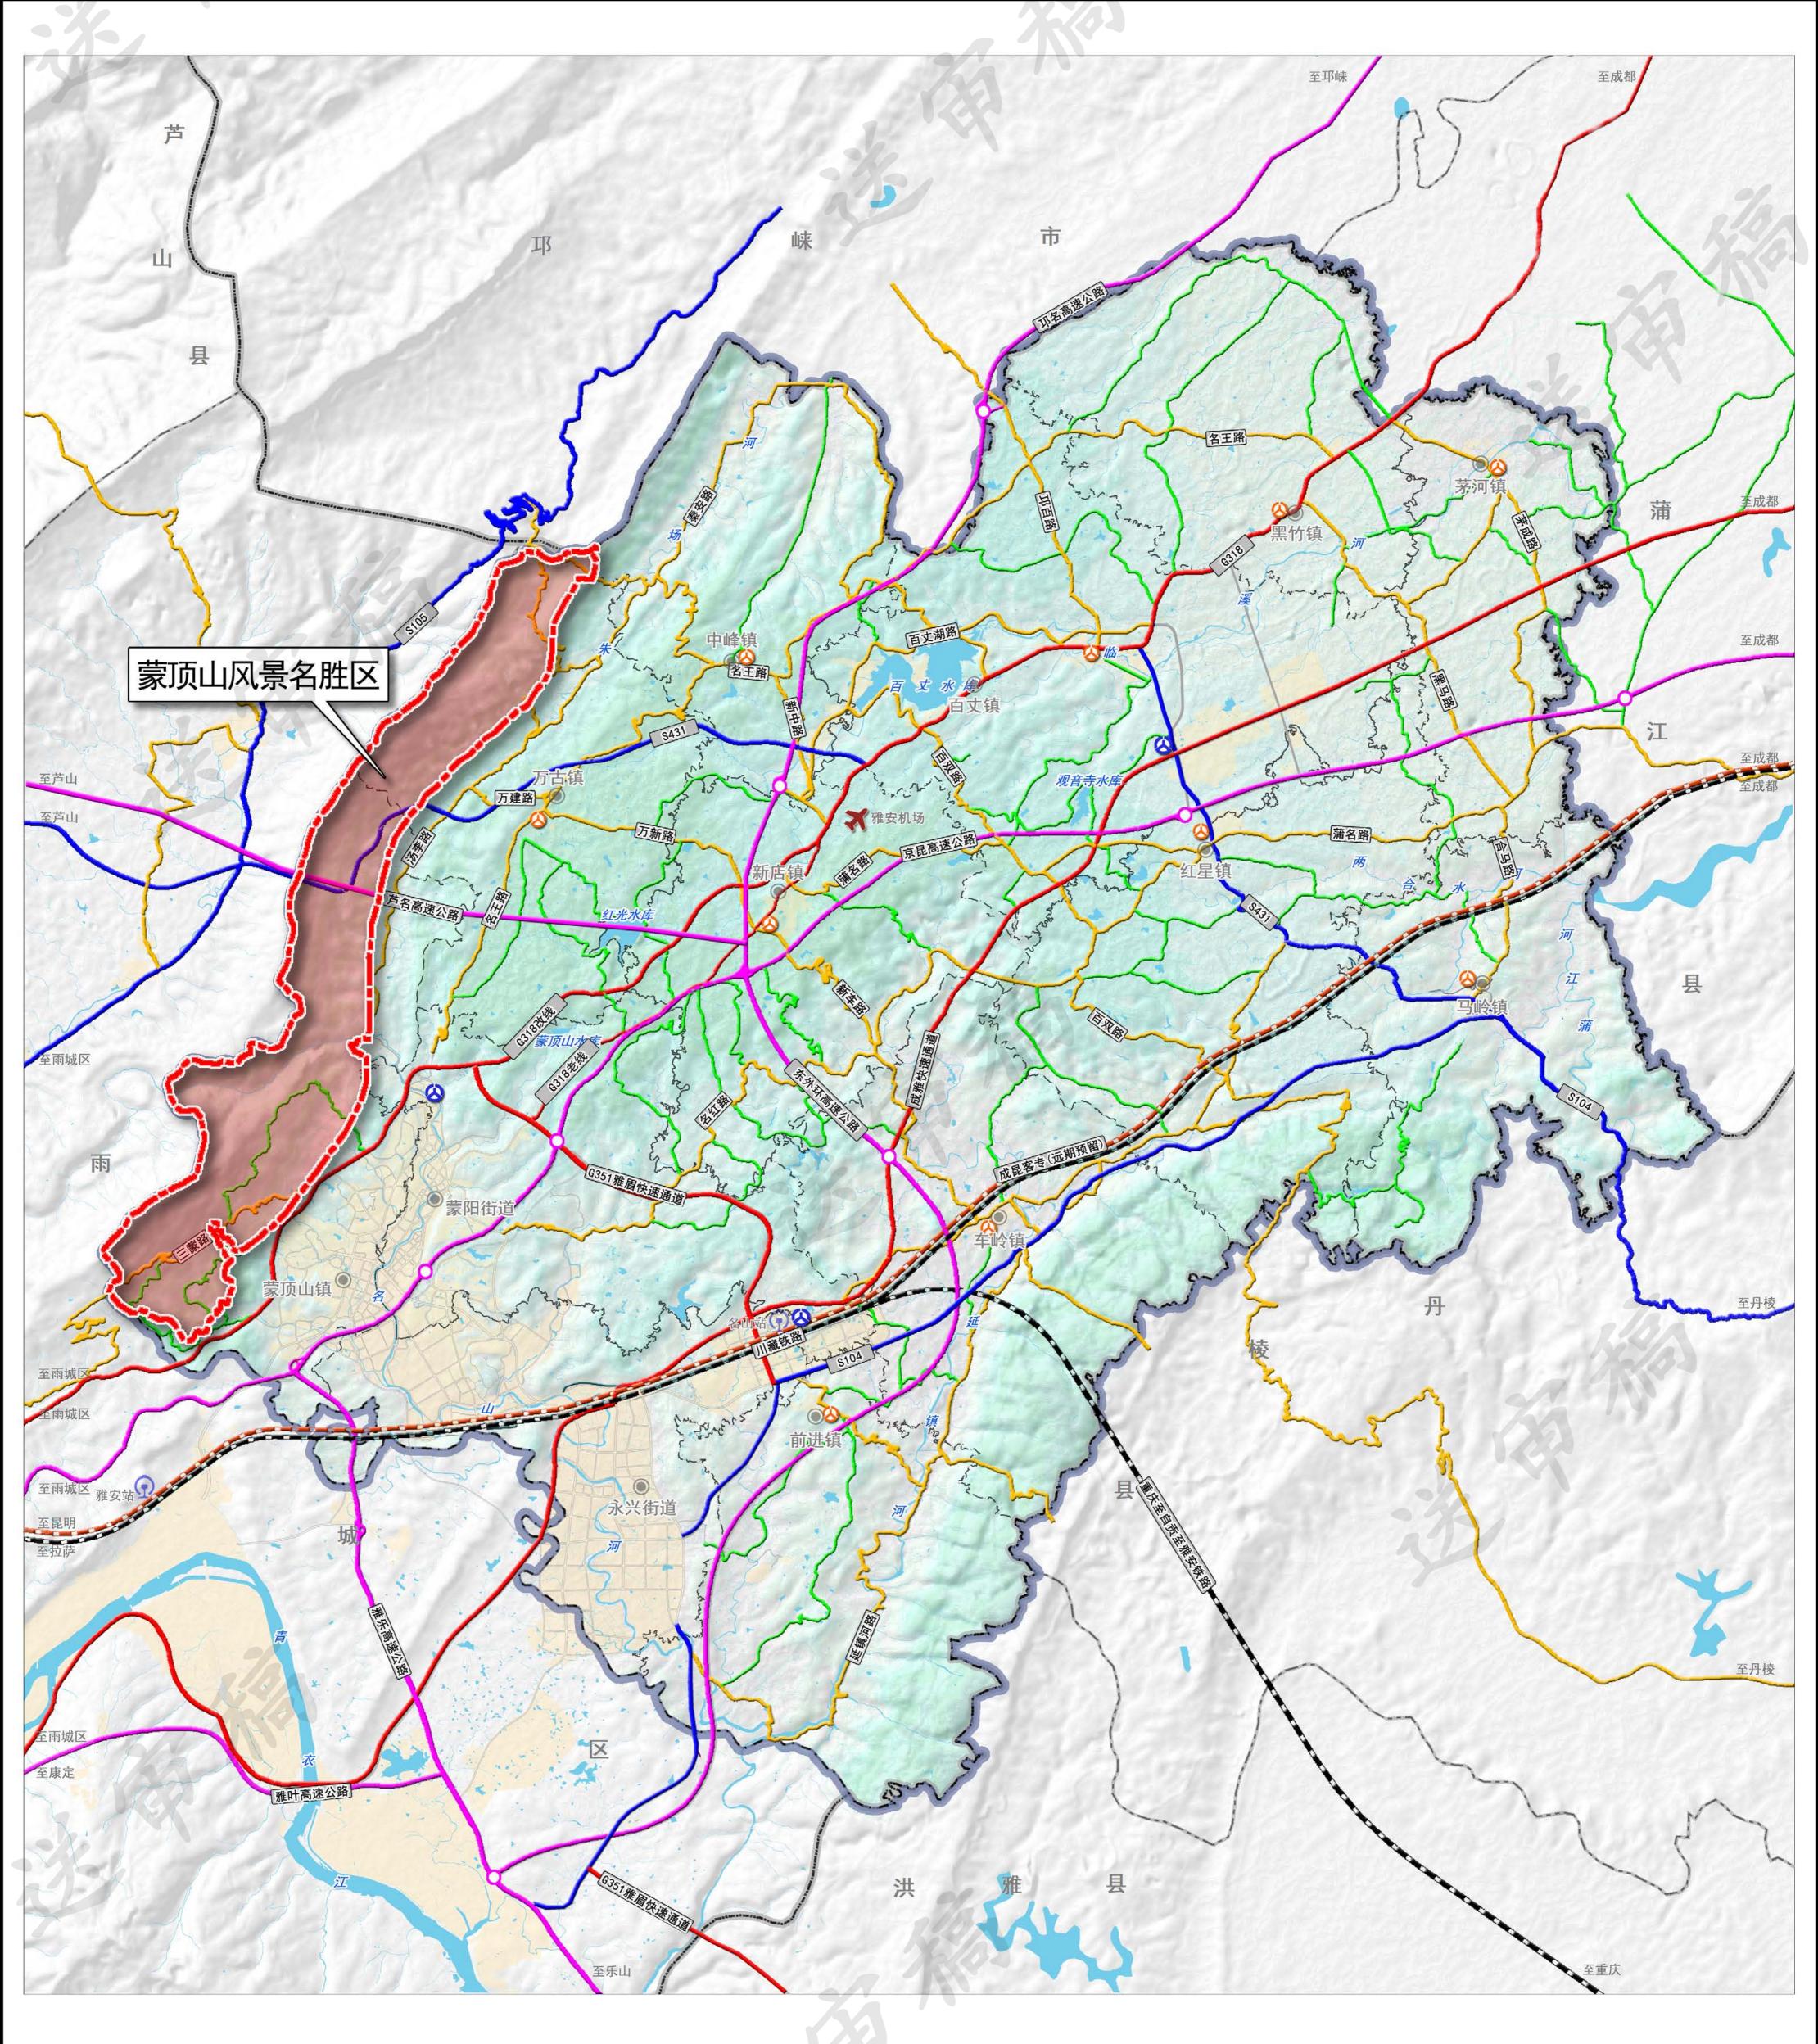




蒙顶山风景名胜区主要依靠成都-雅安-攀西和成都-雅安-西藏的交通走廊实现对外联系,两大通道均为国家级综合性复合交通通道。交通方式涵盖铁路、高速、普通国道、省道、县道等,线路包括川藏铁路、渝自雅铁路、G5京昆高速、雅叶高速、邛名高速、国道G318、省道S105、S104、成雅快速通道等。至成都2小时,至重庆4小时,至康定2小时。


## 交通区位分析图



组织编制单位:雅安市名山区人民政府 承担编制单位:四川省林业和草原调查规划院

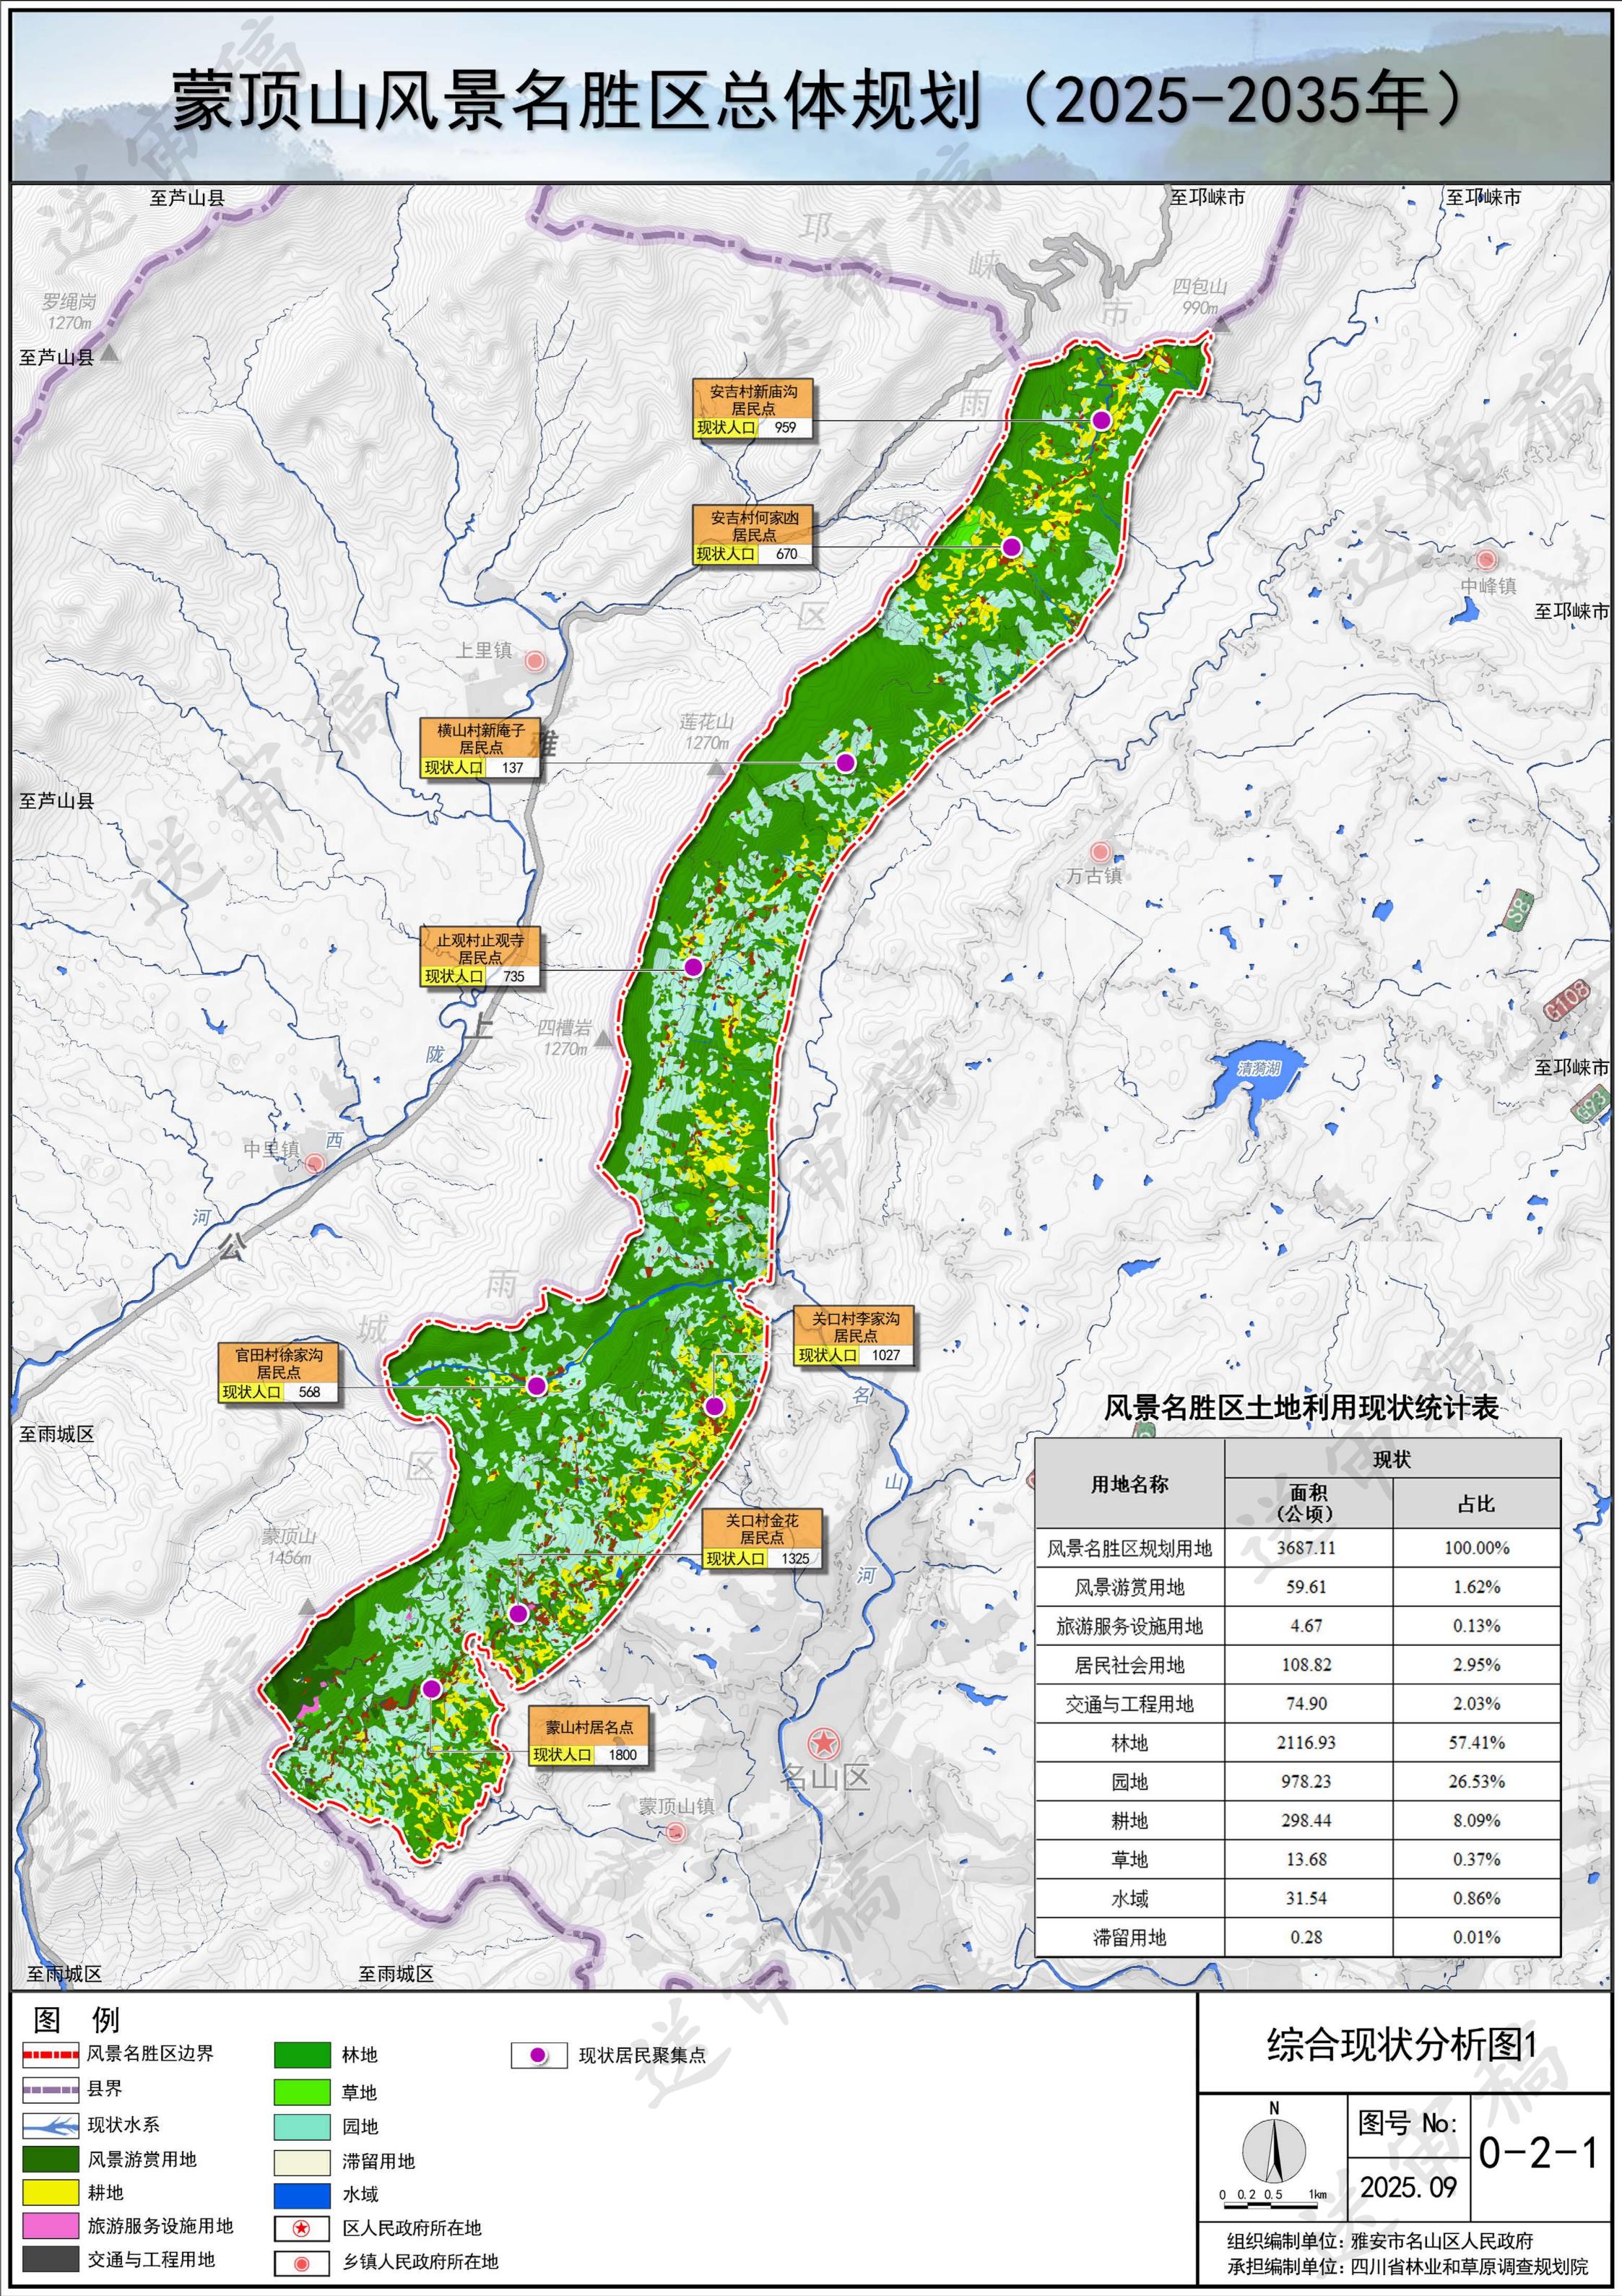

## 蒙顶山风景名胜区总体规划(2025-2035年) 至邛崃市 风景名胜区现状游览服务设施主要分布于蒙顶山景区内, 其他区域设施较少。风景名胜区内现有酒店2处, 共设有固定床 位270床; 茶坛周边及三蒙路沿线现有民宿30余家, 总计500余 其他旅游设施包括现状山门游客中心一处,停车场4处,小 卖部10处,旅游餐厅3处,旅游厕所约15处。 至邛崃市 至芦山县 蒙顶山区域详图 800m 银杏别院 银杏宾馆 至雨城区 静居庵停车场 300车位 清泉山庄 茶坛停车场 100车位 蒙顶山区域索引 雨蒙观景台 蒙顶山假目度假酒店 200床位 蒙顶山镇 京昆高速公路 安邮 至雨城区 至雨城区 冬 例 综合现状分析图2 蒙顶山风景名胜区范围 小卖部 公共厕所 其他公路 风景名胜区内停车场 现状索道 县(区)界 旅游餐厅 图号 No: 行政村界 **住** 酒店宾馆 风景名胜区外停车场 0 - 2 - 2区人民政府所在地 游客中心 现状旅游公路 2025. 09 図 公安局 乡镇人民政府所在地 现状游步道 0 0.2 0.5 1km 村委会所在地 ■ 邮政所 现状高速公路 组织编制单位:雅安市名山区人民政府 水域 现状民宿 现状国、省道 承担编制单位:四川省林业和草原调查规划院

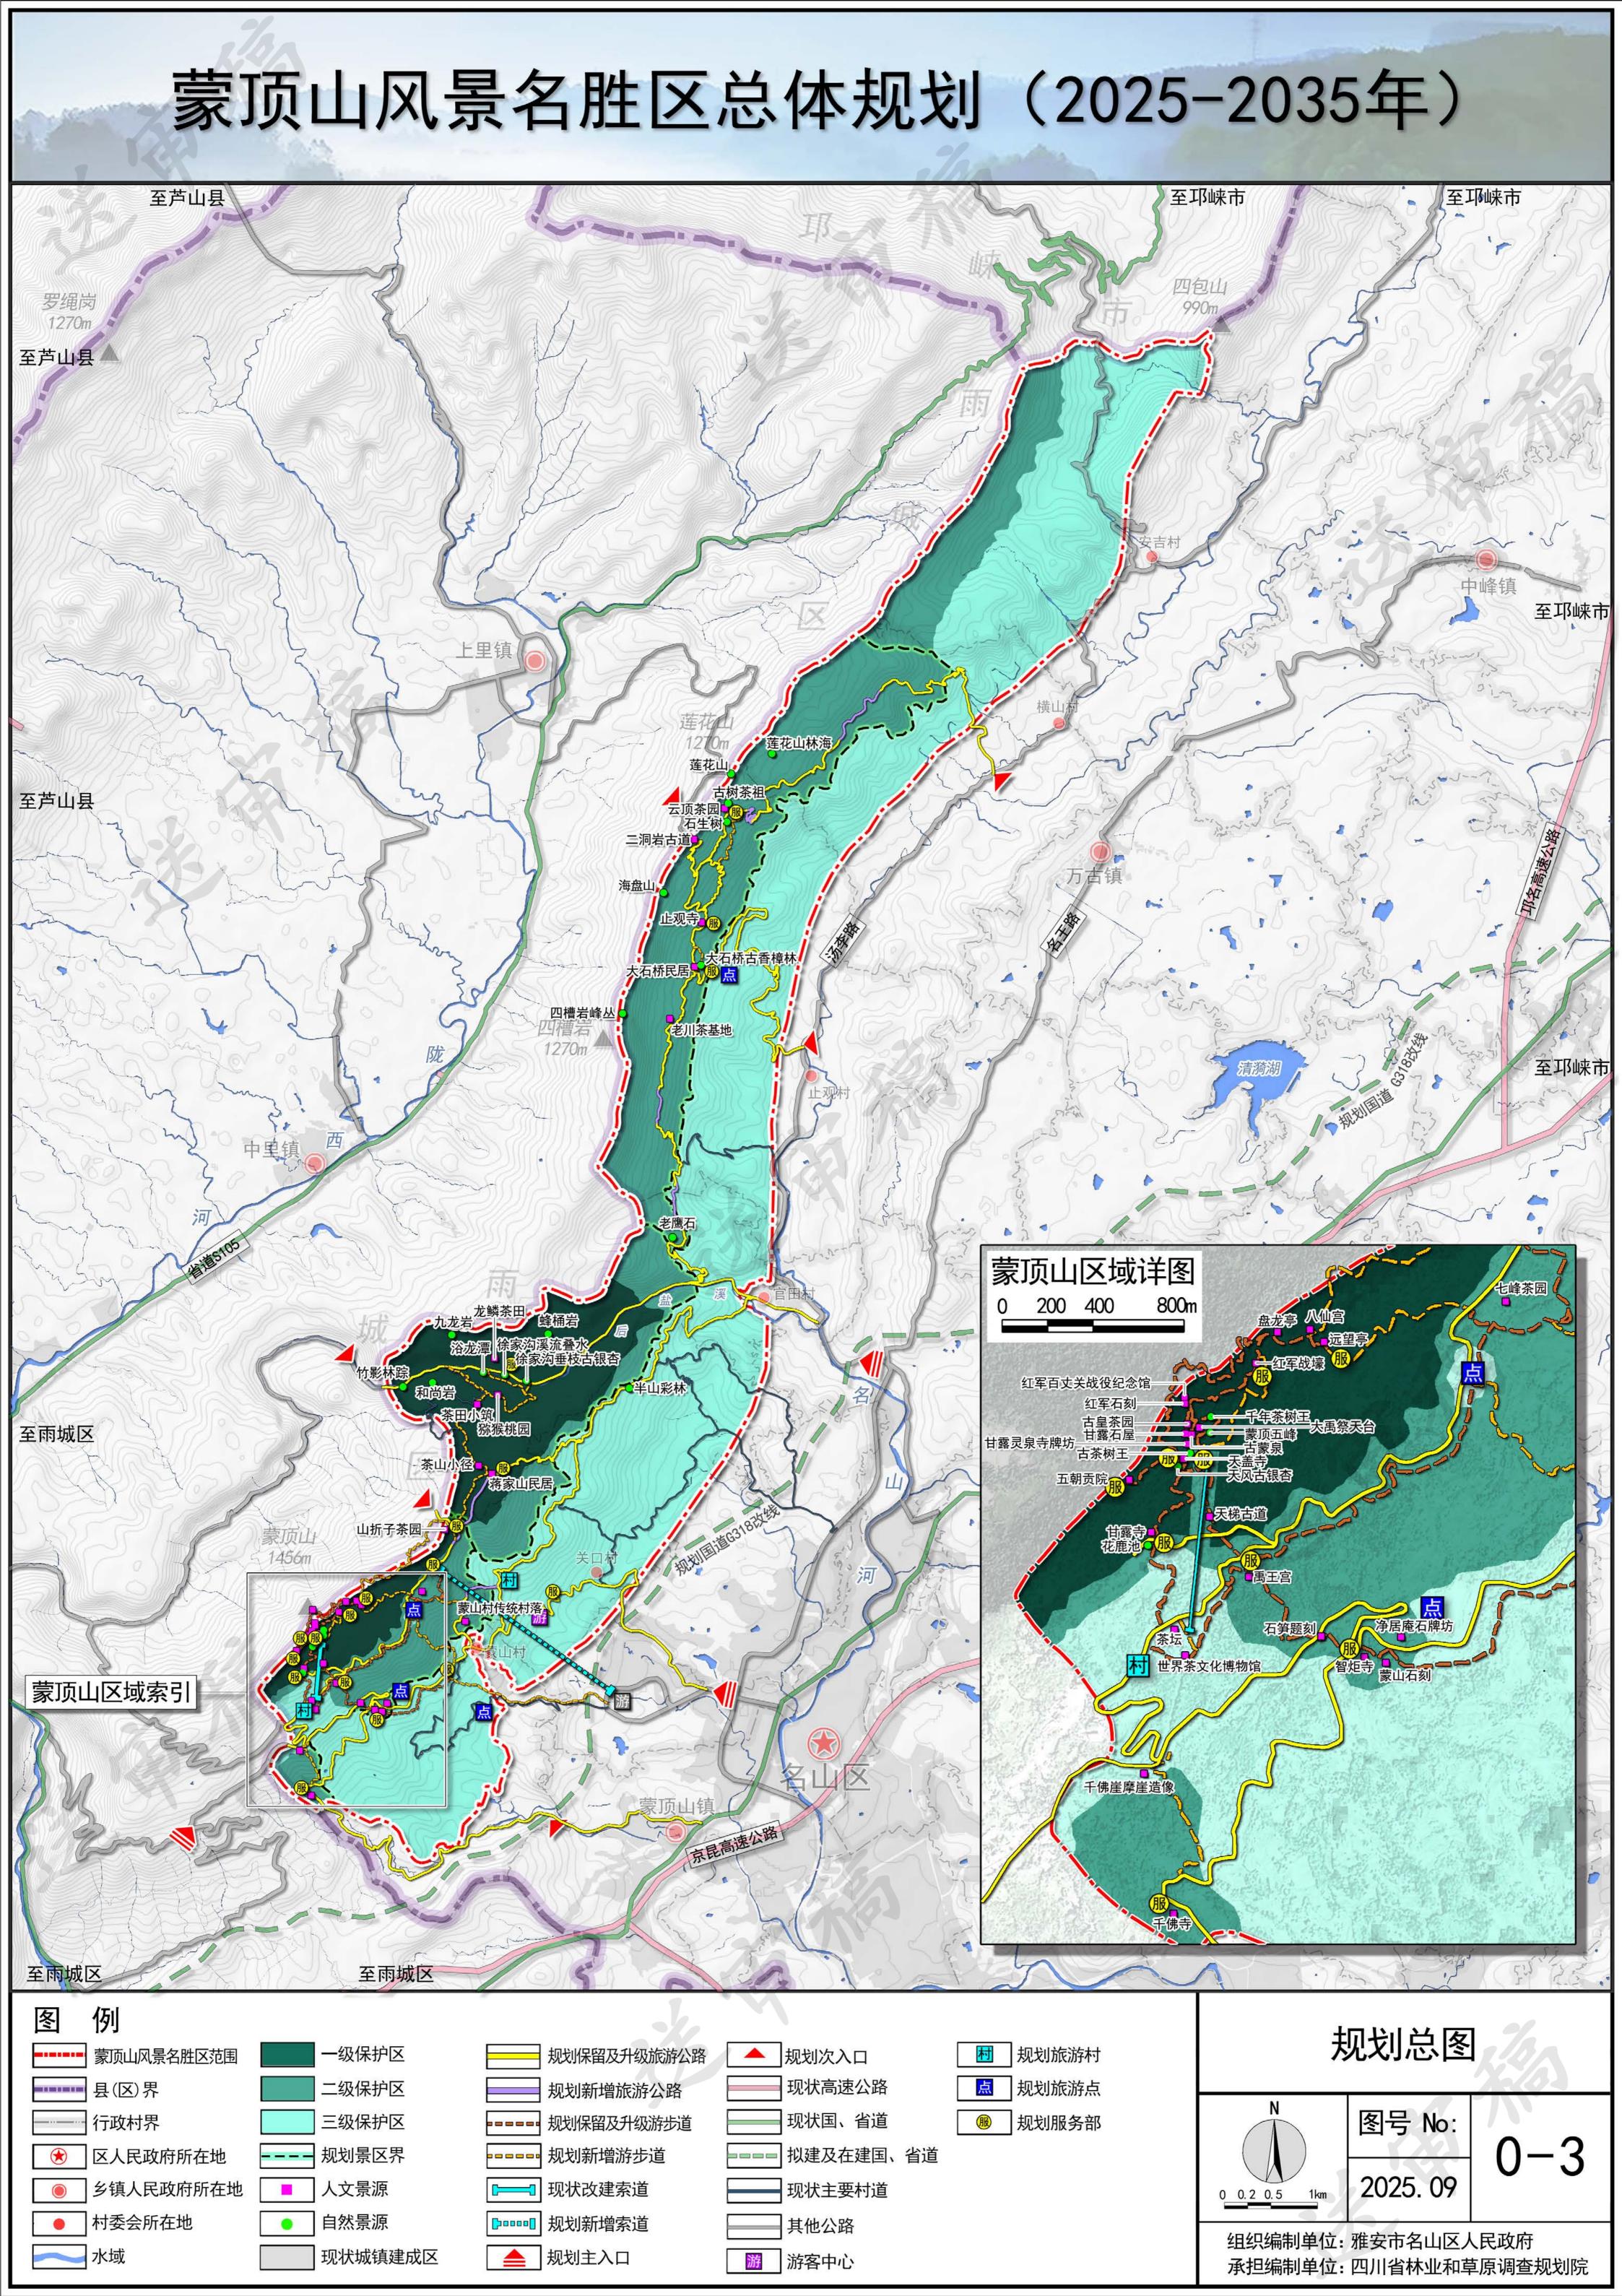

#### 蒙顶山风景名胜区总体规划(2025-2035年) 万古镇 29 1270m 2 28 雅安市蒙顶山风景名胜区范围坐标表 范围界定坐标编号 纬度(N) 经度(E) 1(北) 30.211261 103.148953 2(东) 30.210797 103.149285 103.148067 30.204980 27 103.145192 30.205268 5 103.139671 30.196858 26 103.133192 30.180857 25 103.107445 30.160264 23 9 103.097954 30.117470 8 9 103.094162 30.116610 10 10 103.097609 30.113894 24 11 103.088051 30.094535 12 103.068075 30.077520 13 103.063487 30.082748 14 103.067410 30.075662 15 103.066320 30.067122 16 (南) 103.057583 30.060183 20 蒙顶山 17 103.045870 30.065522 1456m 关口村 18 103.040526 30.070055 河 19 (西) 103.039242 30.077364 20 103.059649 30.091907 13 21 103.059772 30.104281 22 30.109779 103.053887 23 103.058670 30.113836 24 103.068916 30.113230 25 103.072196 30.117015 18 26 103.083278 30.123114 蒙顶山镇 27 103.078425 30.128992 28 30.139138 103.081893 29 103.085600 30.156562 30 103.100667 30.176160 0 31 103.121417 30.194816 32 103.127808 30.207815 33 103.139197 30.208761 冬 例 风景名胜区范围坐标界定图 一级保护区 根据《雅安市蒙顶山风景名胜区范围调整论证报告》结果,蒙顶 蒙顶山风景名胜区范围 山风景名胜区地理坐标东经103.039242°-103.149285°, 北纬 二级保护区 县(区)界 30.060183° —30.211261°, 总面积36.87平方公里。 图号 No: 现状城镇建成区 三级保护区 风景名胜区范围界定坐标 区人民政府所在地 2025. 09 乡镇人民政府所在地 0 0.2 0.5 1km


组织编制单位:雅安市名山区人民政府

承担编制单位:四川省林业和草原调查规划院

村委会所在地


水域


### 蒙顶山风景名胜区总体规划(2025-2035年) 规划核心景区坐标表 核心景区坐标编号 经度(E) 纬度(N) 103.079532 30.118151 103.085747 30.114692 103.078560 30.106227 103.074531 30.103979 30.093735 103.065273 30.085737 103.055271 30.083700 103.055441 30.082651 103.052824 103.051317 30.080788 10 30.078619 103.048238 11 30.077445 103.048487 12 30.078470 103.047376 13 30.078730 103.046328 14 30.082197 103.046536 15 30.082220 103.046070 16 30.078922 103.045843 17 103.043294 30.078282 18 30.076005 103.040377 19 30.077456 103.039219 20 103.045757 30.084492 21 30.091618 103.059370 22 30.104377 103.059490 23 103.053846 30.109183 24 103.058901 30.113899 30.116948 103.072039 四槽岩 蒙顶山区域详图 800m 蒙顶山 1456m 蒙顶山镇 冬 例 蒙顶山风景名胜区的核心景区总面积4.87平方公里,占风景名胜区总面积的13.21%。核心 核心景区范围坐标界定图 核心景区范围 蒙顶山风景名胜区范围 景区包含蒙顶山主峰人文及自然景源集中区与徐家沟集中式饮用水源保护地周边区域,为区 内风景资源价值最高、核心景源最集中分布的区域及生态敏感度最高区域。 核心景区范围坐标点 县(区)界 图号 No: 现状城镇建成区 区人民政府所在地 2025.09 乡镇人民政府所在地 0 0.2 0.5 1km 村委会所在地 组织编制单位:雅安市名山区人民政府 水域 承担编制单位:四川省林业和草原调查规划院

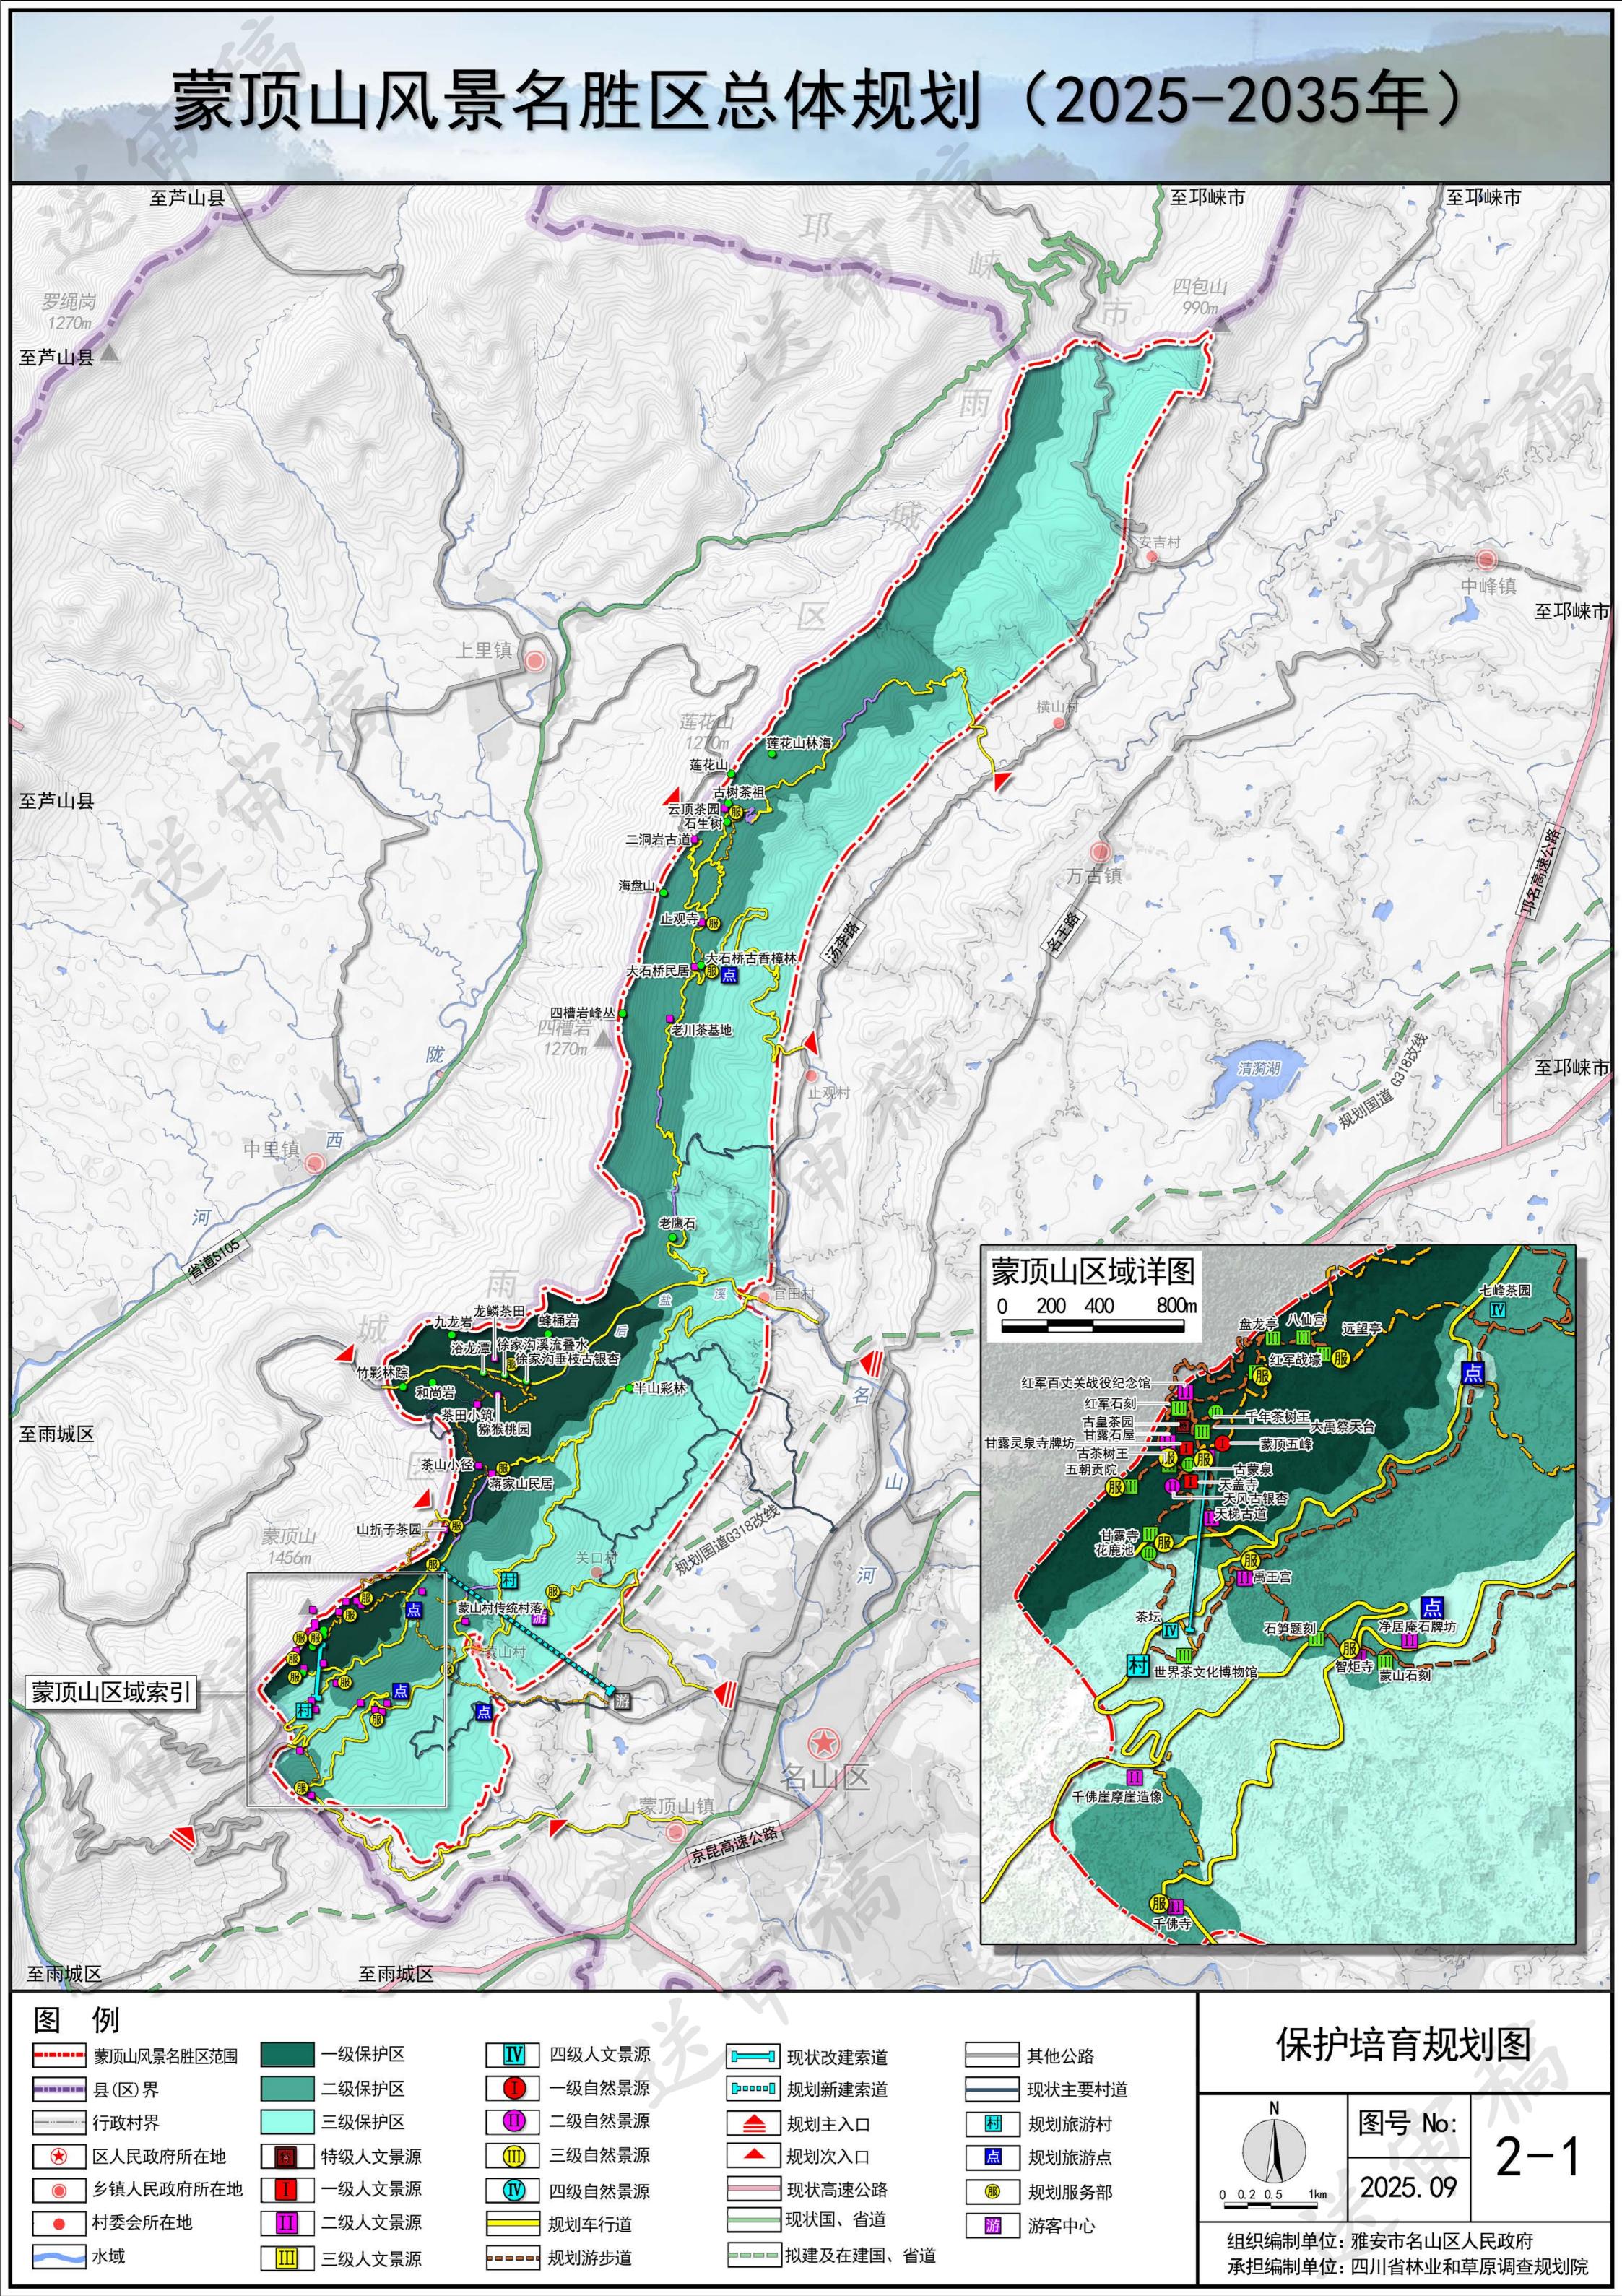


### 蒙顶山风景名胜区总体规划(2025-2035年) 至邛崃市 至邛崃市 根据风景资源特点、空间分布与利用现状,规划 将风景名胜区划分为蒙顶山景区、徐家沟景区和莲花 山景区共3个景区。确定了各景区的范围和不同的游赏 四包山 主体、组织游赏项目、游览线路,实施差异化发展, 实现各景区的特色均衡发展。 规划依托风景名胜区的自然资源特色、区域内 环线交通以及雅安市其他风景名胜区游赏情况,形成 了世界茶源寻根游线、古寺贡茶体验游线、溪谷寻幽 休闲游线、绿林禅山康养游线、红色蒙山运动游线、 奇峰茶趣观光游线共6条主题游线。 至邛崃市 上里镇 世界茶源寻根游线 莲花山林海 至芦山县 徐家沟景区 景区面积: 5.32平方公里 绿林禅山观光游线 主题定位: 峡谷茶田 游览活动: 审美欣赏、文化体验 野外游憩、康体度假 莲花山景区 景区面积: 6.12平方公里 至邛崃市 主题定位: 绿林峰丛 奇峰茶趣观光游线 游览活动: 审美欣赏、文化体验 野外游憩、户外运动 蒙顶山区域详图 200 400 800m 溪谷寻幽休闲游线 浴 + 声 / 徐家沟溪流叠, 红军百丈关战役纪念馆 茶田小筑 千年茶树王 蒙顶五峰 古蒙泉 至雨城区 甘露灵泉寺牌坊 古寺贡茶体验游线 天梯古道 山折子茶园 奇峰茶趣观光游线 红色蒙山运动游线 红色蒙山运动游线 蒙山石刻 蒙顶山区域索引 古寺贡茶体验游线 千佛崖摩崖造像 □□□ 名山区 蒙顶山景区 景区面积: 3.23平方公里 主题定位: 茶源圣山 游览活动: 审美欣赏、文化体验 科普教育、康体度假 513 至雨城区 至雨城区 冬 例 游赏规划图 世界茶源寻根游线 现状城镇建成区 蒙顶山景区 规划步游道 蒙顶山风景名胜区范围 古寺贡茶体验游线 现状改建索道 徐家沟景区 县(区)界 溪谷寻幽休闲游线 图号 No: 莲花山景区 规划新建索道 游客中心 绿林禅山康养游线 规划景区界 游客服务点 规划主入口 红色蒙山运动游线 2025. 09 人文景源 规划次入口 文化体验设施 0 0.2 0.5 奇峰茶趣观光游线 自然景源 区域高速公路 解说场所 组织编制单位:雅安市名山区人民政府 区域国省道 主要观景点 规划车游道 其他公路 承担编制单位:四川省林业和草原调查规划院

#### 蒙顶山风景名胜区总体规划(2025-2035年) 至邛崃市 至邛崃市 风景名胜区游览设施按照村一点一部的格局进行 布局。共设置2个旅游村、4个旅游点和18个服务部。 旅游村: 位于茶坛及蒙顶山半山区域, 远期固定 床位规模控制在550床以内, 用地总面积控制在9.70 万平方米以内。 旅游点:包括净居庵旅游点、佛禅寺旅游点、檬 子岗旅游点和止观旅游点等4处,远期规划固定床位 控制在270床以内, 用地总面积控制在6.54万平方米 以内。 服务部: 在重要景区出入口、重要景点和道路交 叉口规划设置18处服务部,用地总面积控制在2.37万 平方米以内。 至邛崃市 至芦山县 云顶茶园服务部♥↑↑▲ ● 上 观旅游点 🗀 50床 🗂 😂 🕾 至邛崃市 徐沟村服务部 蒙顶山区域详图 红军战壕服务部 天盖寺服务部 五朝贡苑服务部 至雨城区 半山旅游村 🗀 200床 🦳 🕾 \* 索道上站服务部 **羊圈**窗服务部**沿** ▲ **雷** ◎ ★| ★| 馬王宫服务部 ● ↑ ♣ 60床 佛禅寺旅游点 ←金花服务部 🍾 🦳 🏯 😂 🕪 🗐 -金花皇茶楼游客中心 -石街子服务部 4 1 4 1 1 2 智矩寺服务部 蒙顶山区域索引 /甘露寺服务部 檬子岗旅游点 **当** 30床 X P # IT A TY - 茶坛旅游村 **二** 350床 **十 ※ 『 | | | | | | | | | | | |** | | 文 京昆高速公路 净居庵旅游点 **四** 150床 **(1)** (2) (3) (3) (4) 干佛寺服务部 573 至雨城区 至雨城区 冬 例 游览设施规划 警卫室 一级保护区 蒙顶山风景名胜区范围 规划保留及升级旅游公路 区域高速公路 二宾馆酒店 休憩庇护 ▲ 观景点 二级保护区 规划新增旅游公路 县(区)界 垃圾收集点 现状主要村道 医务室 图号 No: 三级保护区 行政村界 规划保留及升级游步道 旅游餐厅 P 停车场 导游咨询 游客中心 ■ 露营地 区人民政府所在地 人文景源 规划新增游步道 银行网点 规划旅游村 2025. 09 乡镇人民政府所在地 自然景源 现状改建索道 规划旅游点 公用电话 公共厕所 0 0.2 0.5 村委会所在地 规划主入口 ▶ 规划新建索道 快餐点 邮政网点 规划服务部 组织编制单位:雅安市名山区人民政府 规划次入口 区域国、省道 水域 观光车停靠点 」小卖部 文化设施 承担编制单位:四川省林业和草原调查规划院

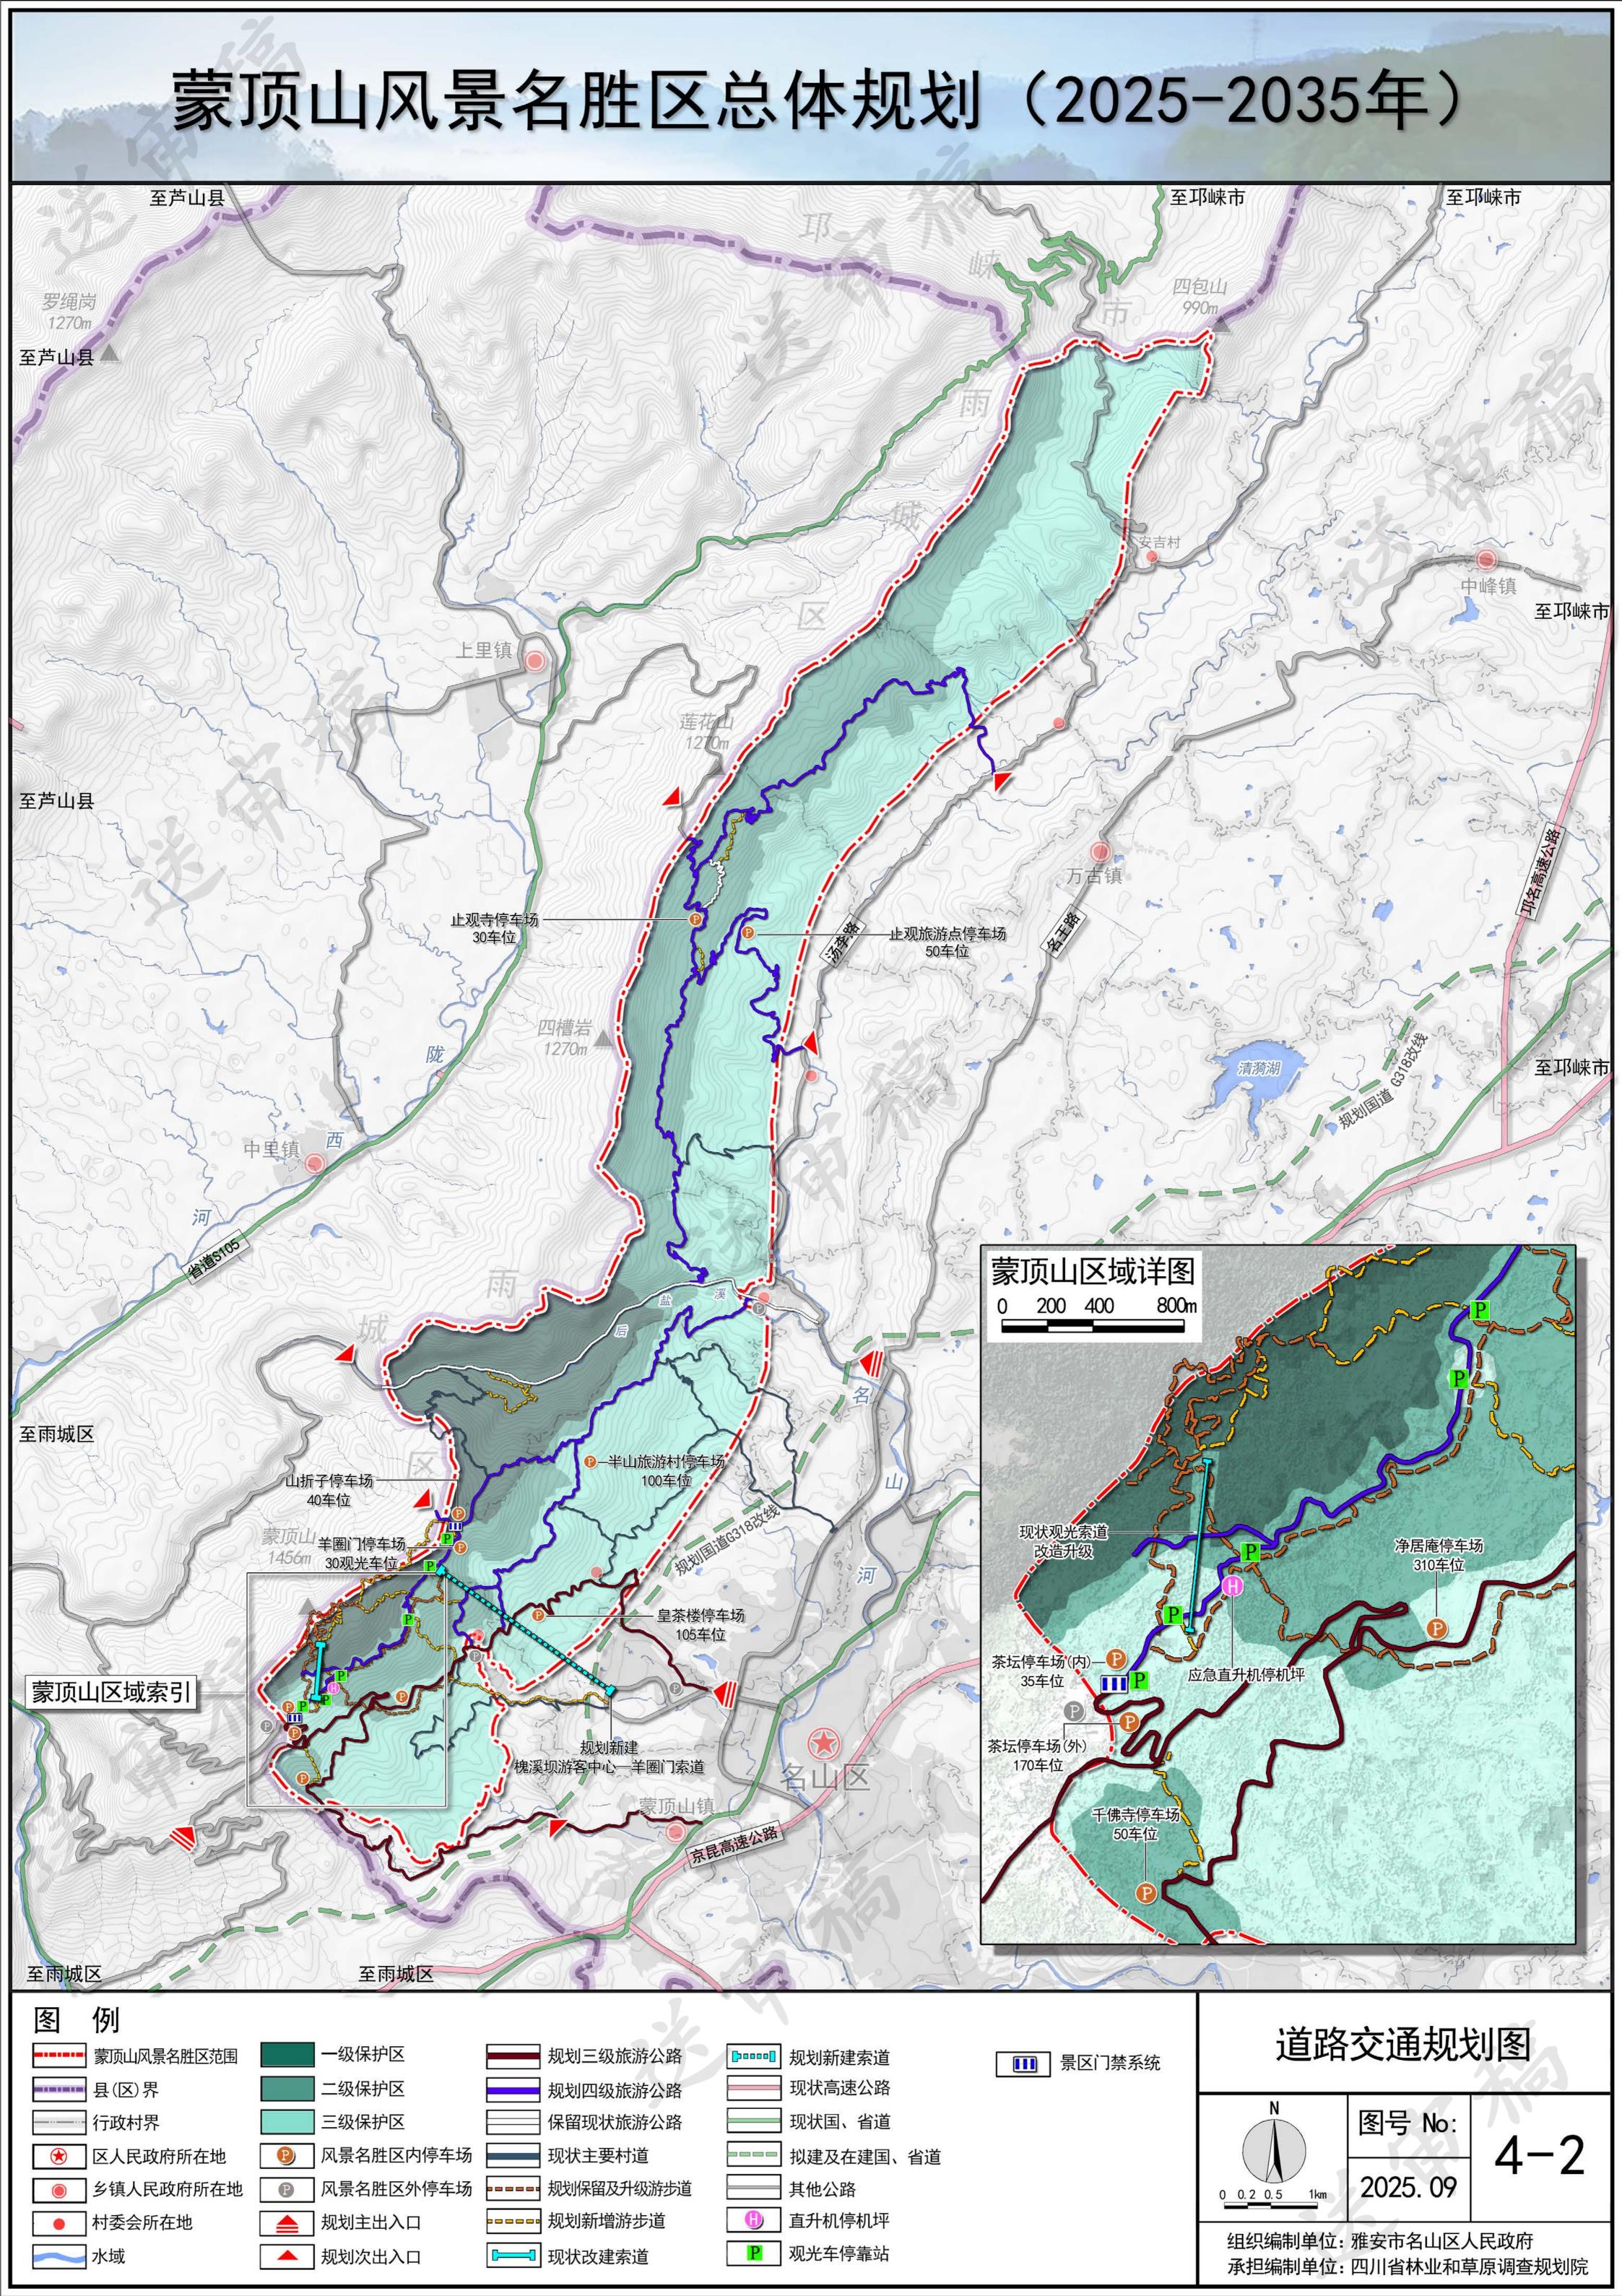

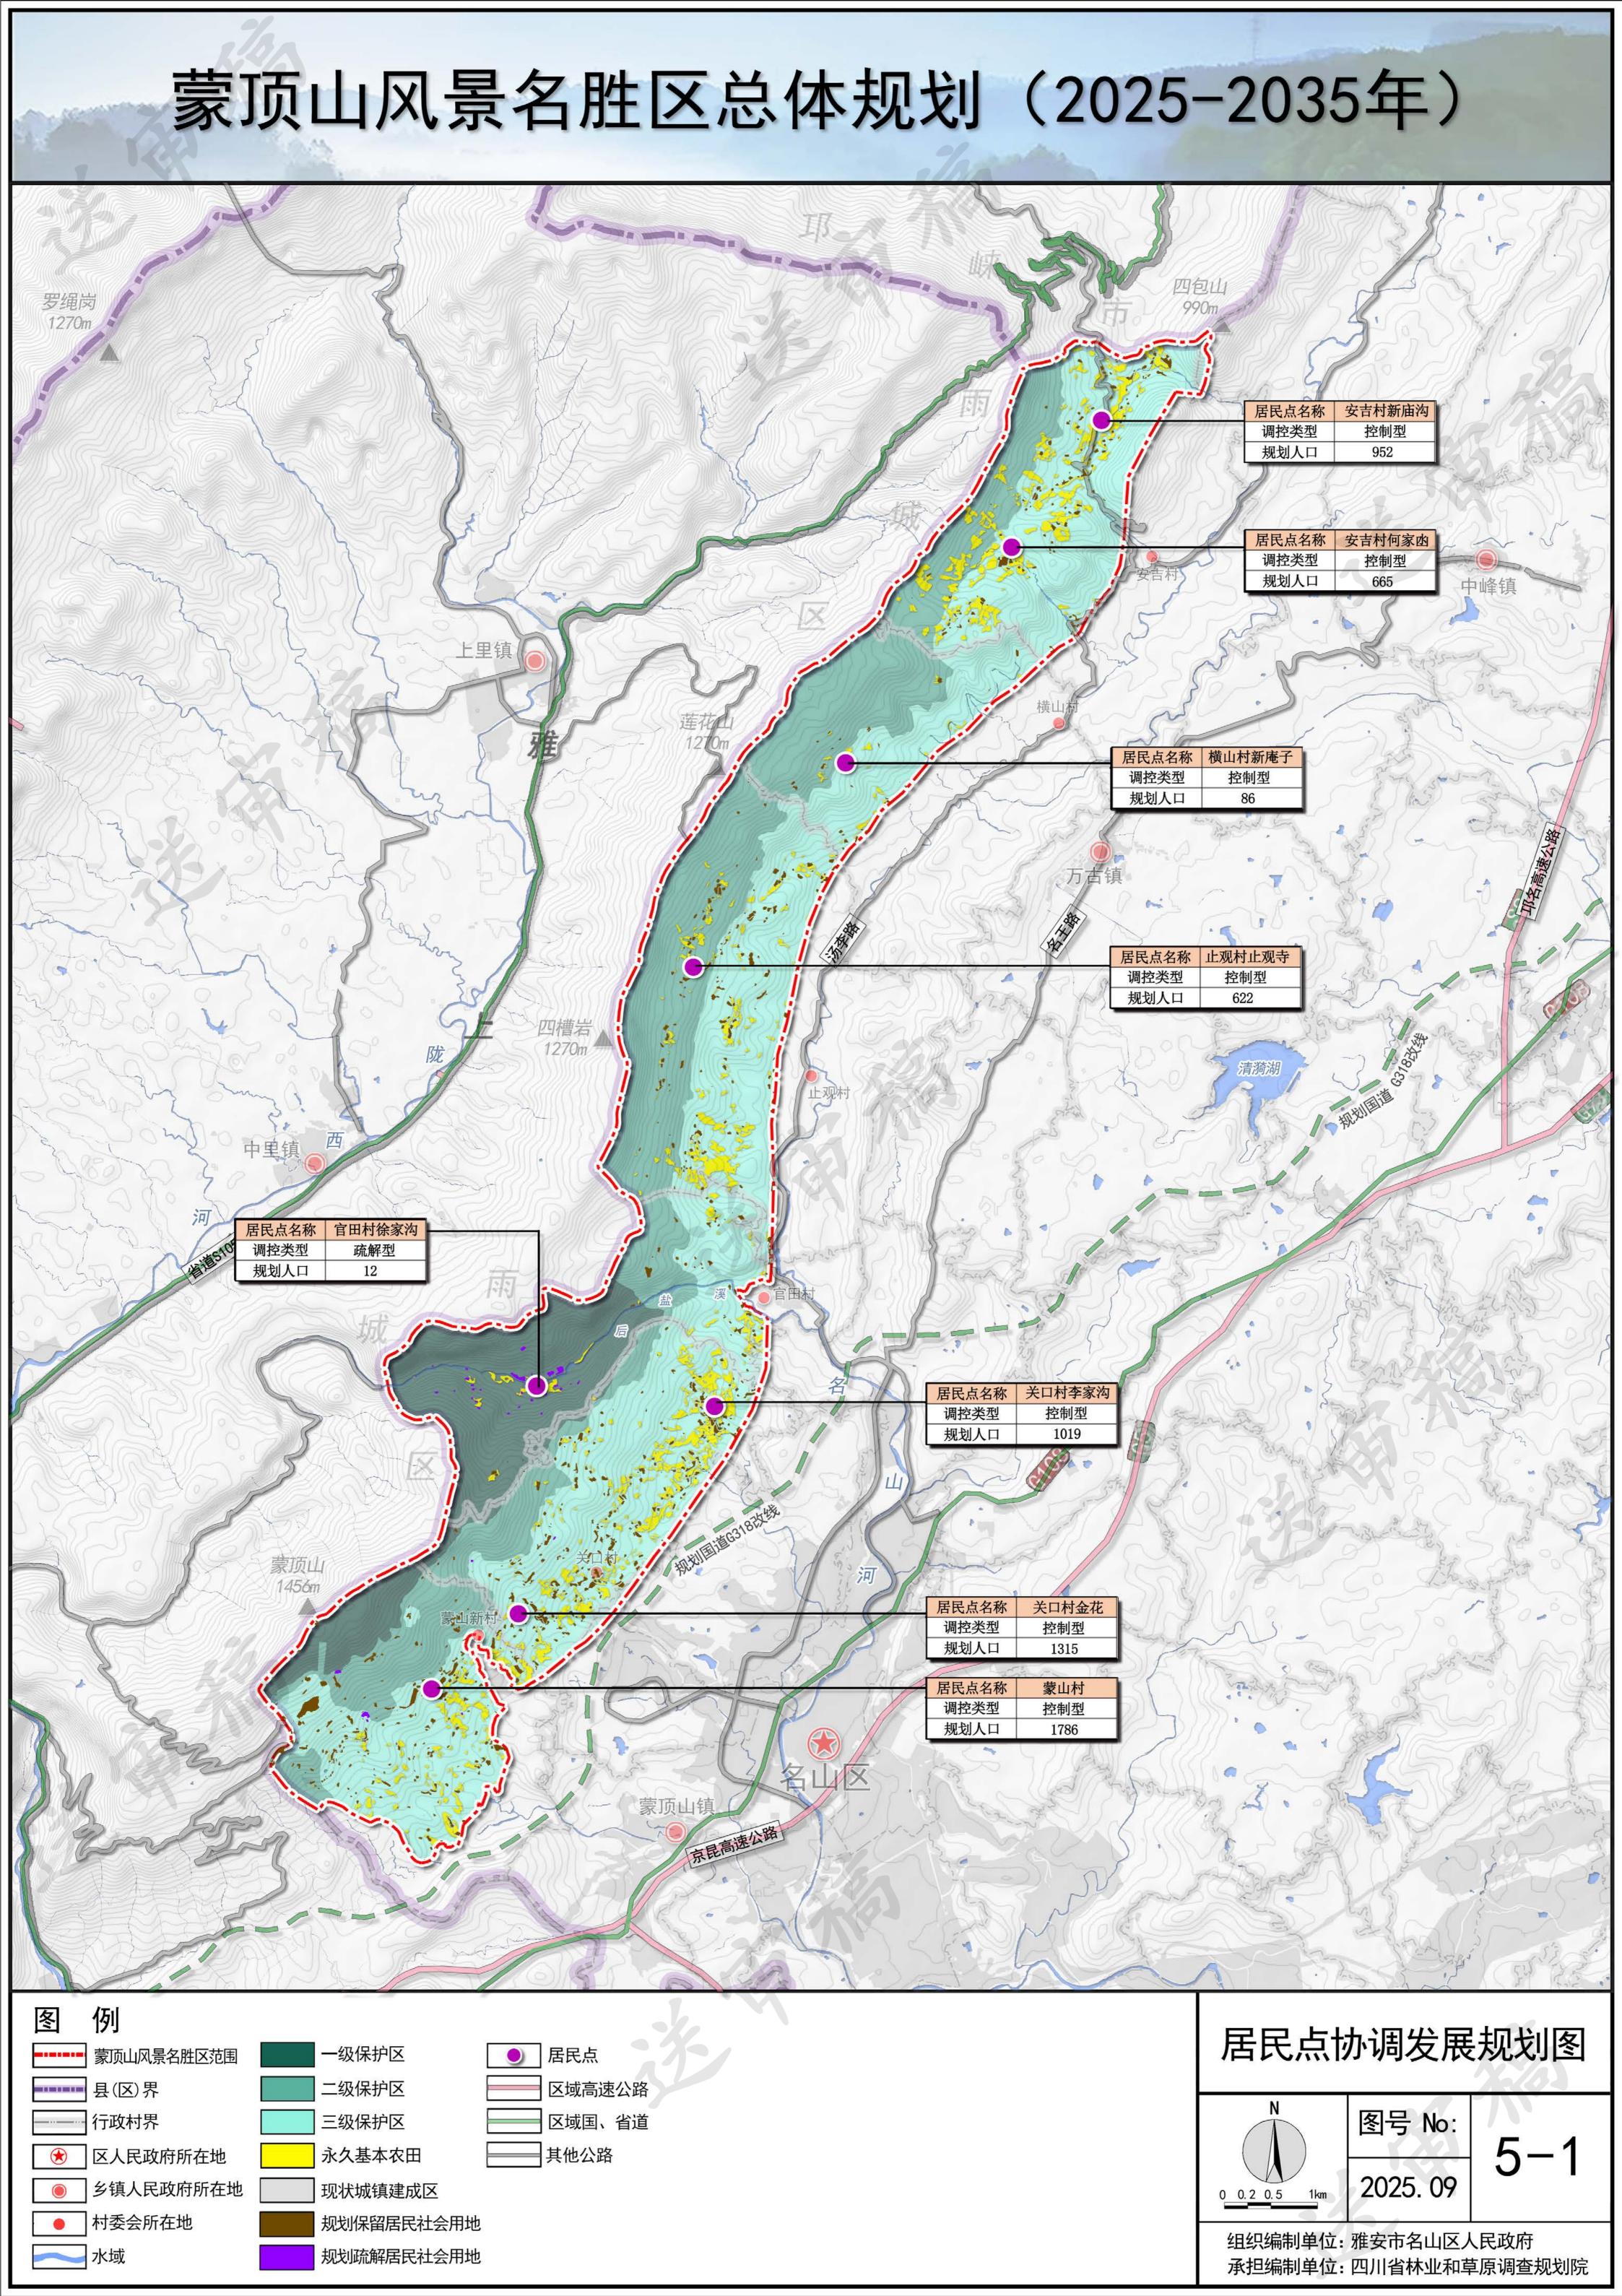

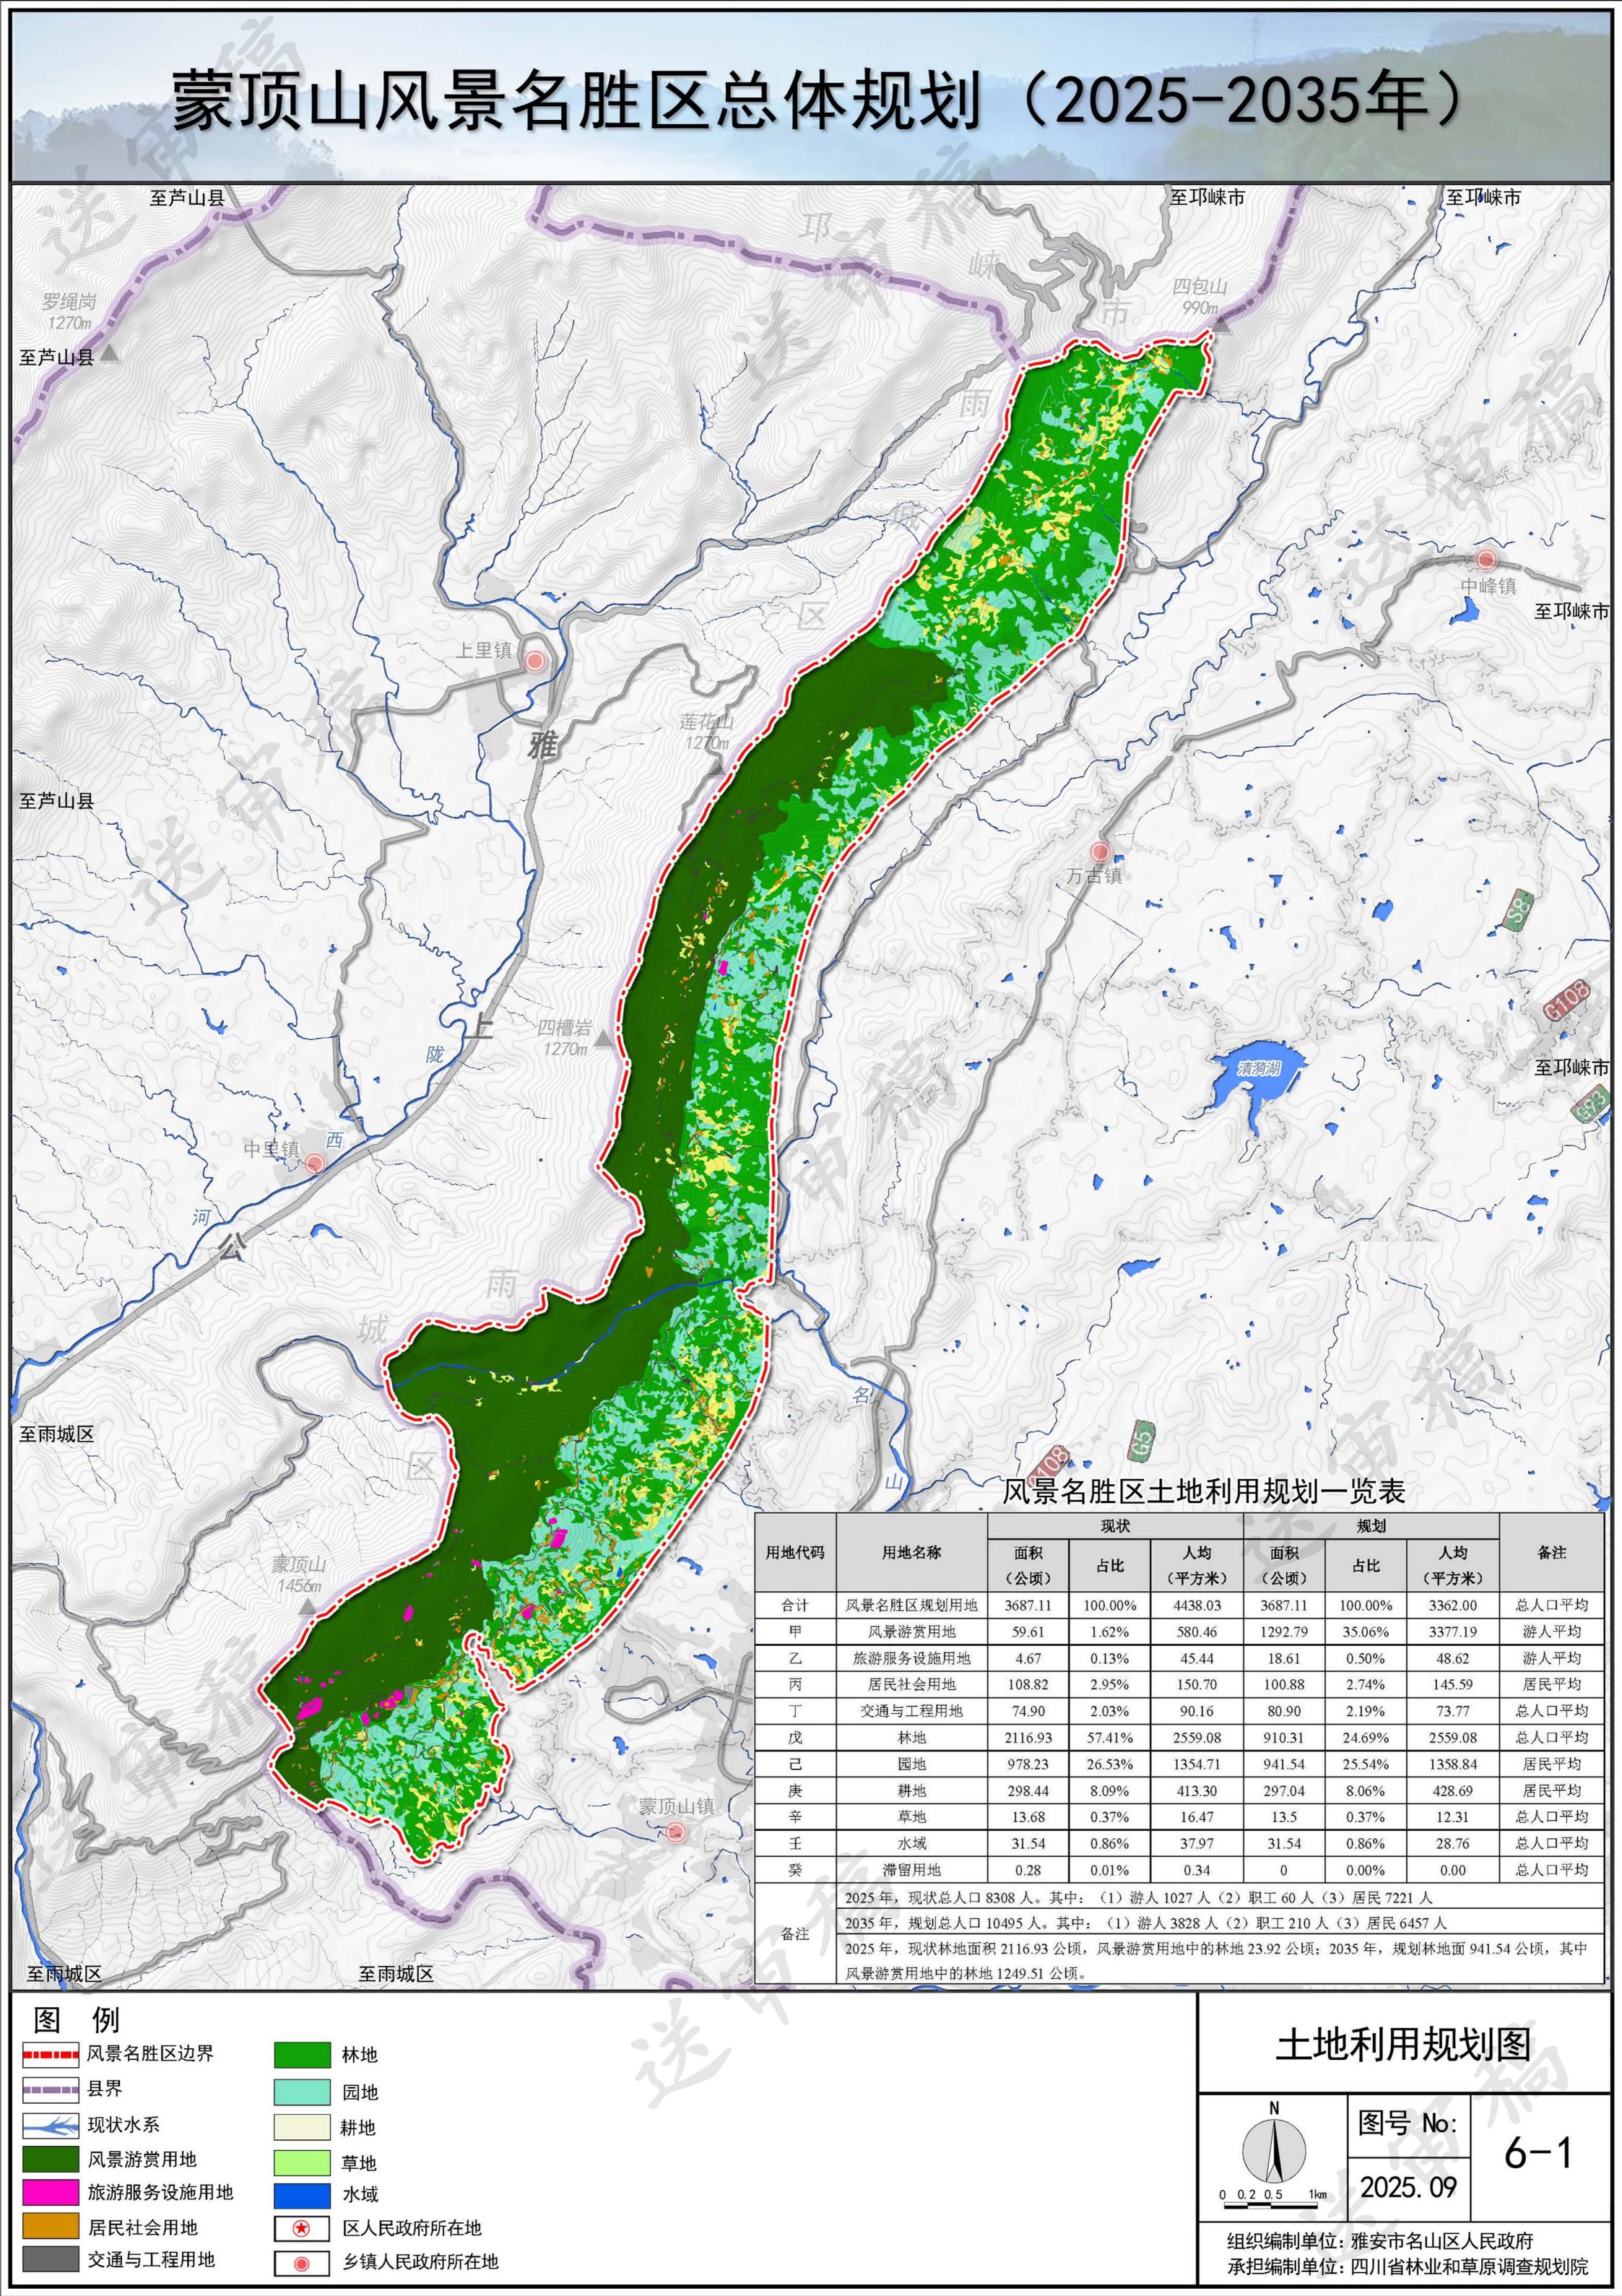

#### 蒙顶山风景名胜区总体规划(2025-2035年) 风景名胜区近期重点建设项目表 至邛崃市 至邛崃市 建设地点 建设内容及规模 (万元) 1、加强禅茶文化、红军文化、茶马古道文化等传统文化及 蒙顶山景区 500 民俗的展示,丰富游客的文化体验. 1、开发浴龙潭、徐家沟垂枝古银杏、徐家沟溪流叠水等景 徐家沟景区 200 建设 点,并建设配套解说指引设施。 1、开发止观寺景点; 开展各种生动有趣的科普体验活动, 止观景区 200 增加游客的参与度和体验感。 1、建设槐溪坝-蒙山新村旅游公路; 2、完善茶坛至山折子、智炬寺至千佛寺、半山旅游村、止 观村至止观寺及陇蒙路等主要旅游公路 道路 全风景名胜区 15000 交通 游道环线,补充照明与安全设施; 3、对现状索道进行升级改造,新建槐溪坝游客中心至羊圈 4、改扩建茶坛、净居庵旅游点停车场。 1、结合游览系统建设饮食点多处; 全风景名胜区 900 2、建设无公害绿色特色餐厅。 1、茶坛旅游村300旅游接待服务设施建设: 至邛崃市 旅游服务区 8000 6、 樣子岗旅游点 20 床位的旅游接待服务设施建设; 7、各旅游村、旅游点近期露营地建设。 1、风景名胜区标志系统完善。 全风景名胜区 咨询 1、完善各旅游村、旅游点、服务部内旅游商店、小卖部建 全风景名胜区 3000 1、自规划批准之日起1年内,完成风景名胜区和核心景区 范围的标界立桩,建立健全风景名胜区徽志: 全风景名胜区 2、智慧旅游建设(包括全方位智能监控设备设施、电子商 务、智能导航搜救、多媒体展示等)。 1、完善蒙顶山景区内各服务部、蒙顶山景区主要旅游公路 开发止观寺景点 完善止观寺服务部建设 3、完善观景平台的建设。 止观寺 建设止观旅游点 全风景名胜区 20固定床位,旅游厕所等 基础 1、改造提升蒙顶山现状供水站; 给排水 9000 工程 2、完善供水排水管网。 1、完善风景名胜区内电力系统; 电力电信 6000 2、完善风景名胜区内电信系统。 1、完善风景名胜区内垃圾收集点和垃圾箱配置; 环卫工程 1500 四槽岩 2、完善风景名胜区内公共厕所配置 1270m 1、完善风景名胜区内城镇消防建设; 至邛崃市 2、完善风景名胜区内森林消防建设; 综合防灾避险 5000 3、完善风景名胜区内防洪设施建设: 4、风景名胜区内防震防灾系统。 1、风貌改造: 全风景名胜区 2、农村环境卫生建设; 4000 社会 3、居民点绿化景观改造。 投资总规模 开发徐家沟垂枝古银杏等景点 完善徐沟村服务部建设 蒙顶山区域详图 七峰茶园 200 400 800m 盘龙亭 八仙宫 浴龙潭 徐家沟溪流叠水 建设佛禅寺旅游点 40固定床位及配套设施 至雨城区 建设半山旅游村 现状索道改造提升 150固定床位及配套服务设施 蒙顶山 1456m 蒙顶山区域索引 /50固定床位及配套设施 完善茶坛旅游村 300固定床位及配套设施 建设檬子岗旅游点 蒙顶山镇 京昆高速公路 573 至雨城区 至雨城区 冬 例 近期发展规划图 规划次入口 一级保护区 规划保留及升级旅游公路 现状高速公路 蒙顶山风景名胜区范围 现状国、省道 二级保护区 近期重点建设旅游村 县(区)界 规划新增旅游公路 图号 No: 其他公路 规划保留及升级游步道 近期重点建设旅游点 行政村界 三级保护区 区人民政府所在地 规划景区界 规划新增游步道 近期重点建设服务部 2025.09 近期开发人文景源 乡镇人民政府所在地 现状改建索道 游客中心 0 0.2 0.5 村委会所在地 近期开发自然景源 近期重点建设区域 组织编制单位:雅安市名山区人民政府 水域 现状城镇建成区 规划主入口 远期建设区域 承担编制单位:四川省林业和草原调查规划院