


蒙顶山风景名胜区总体规划（2025-2035年）

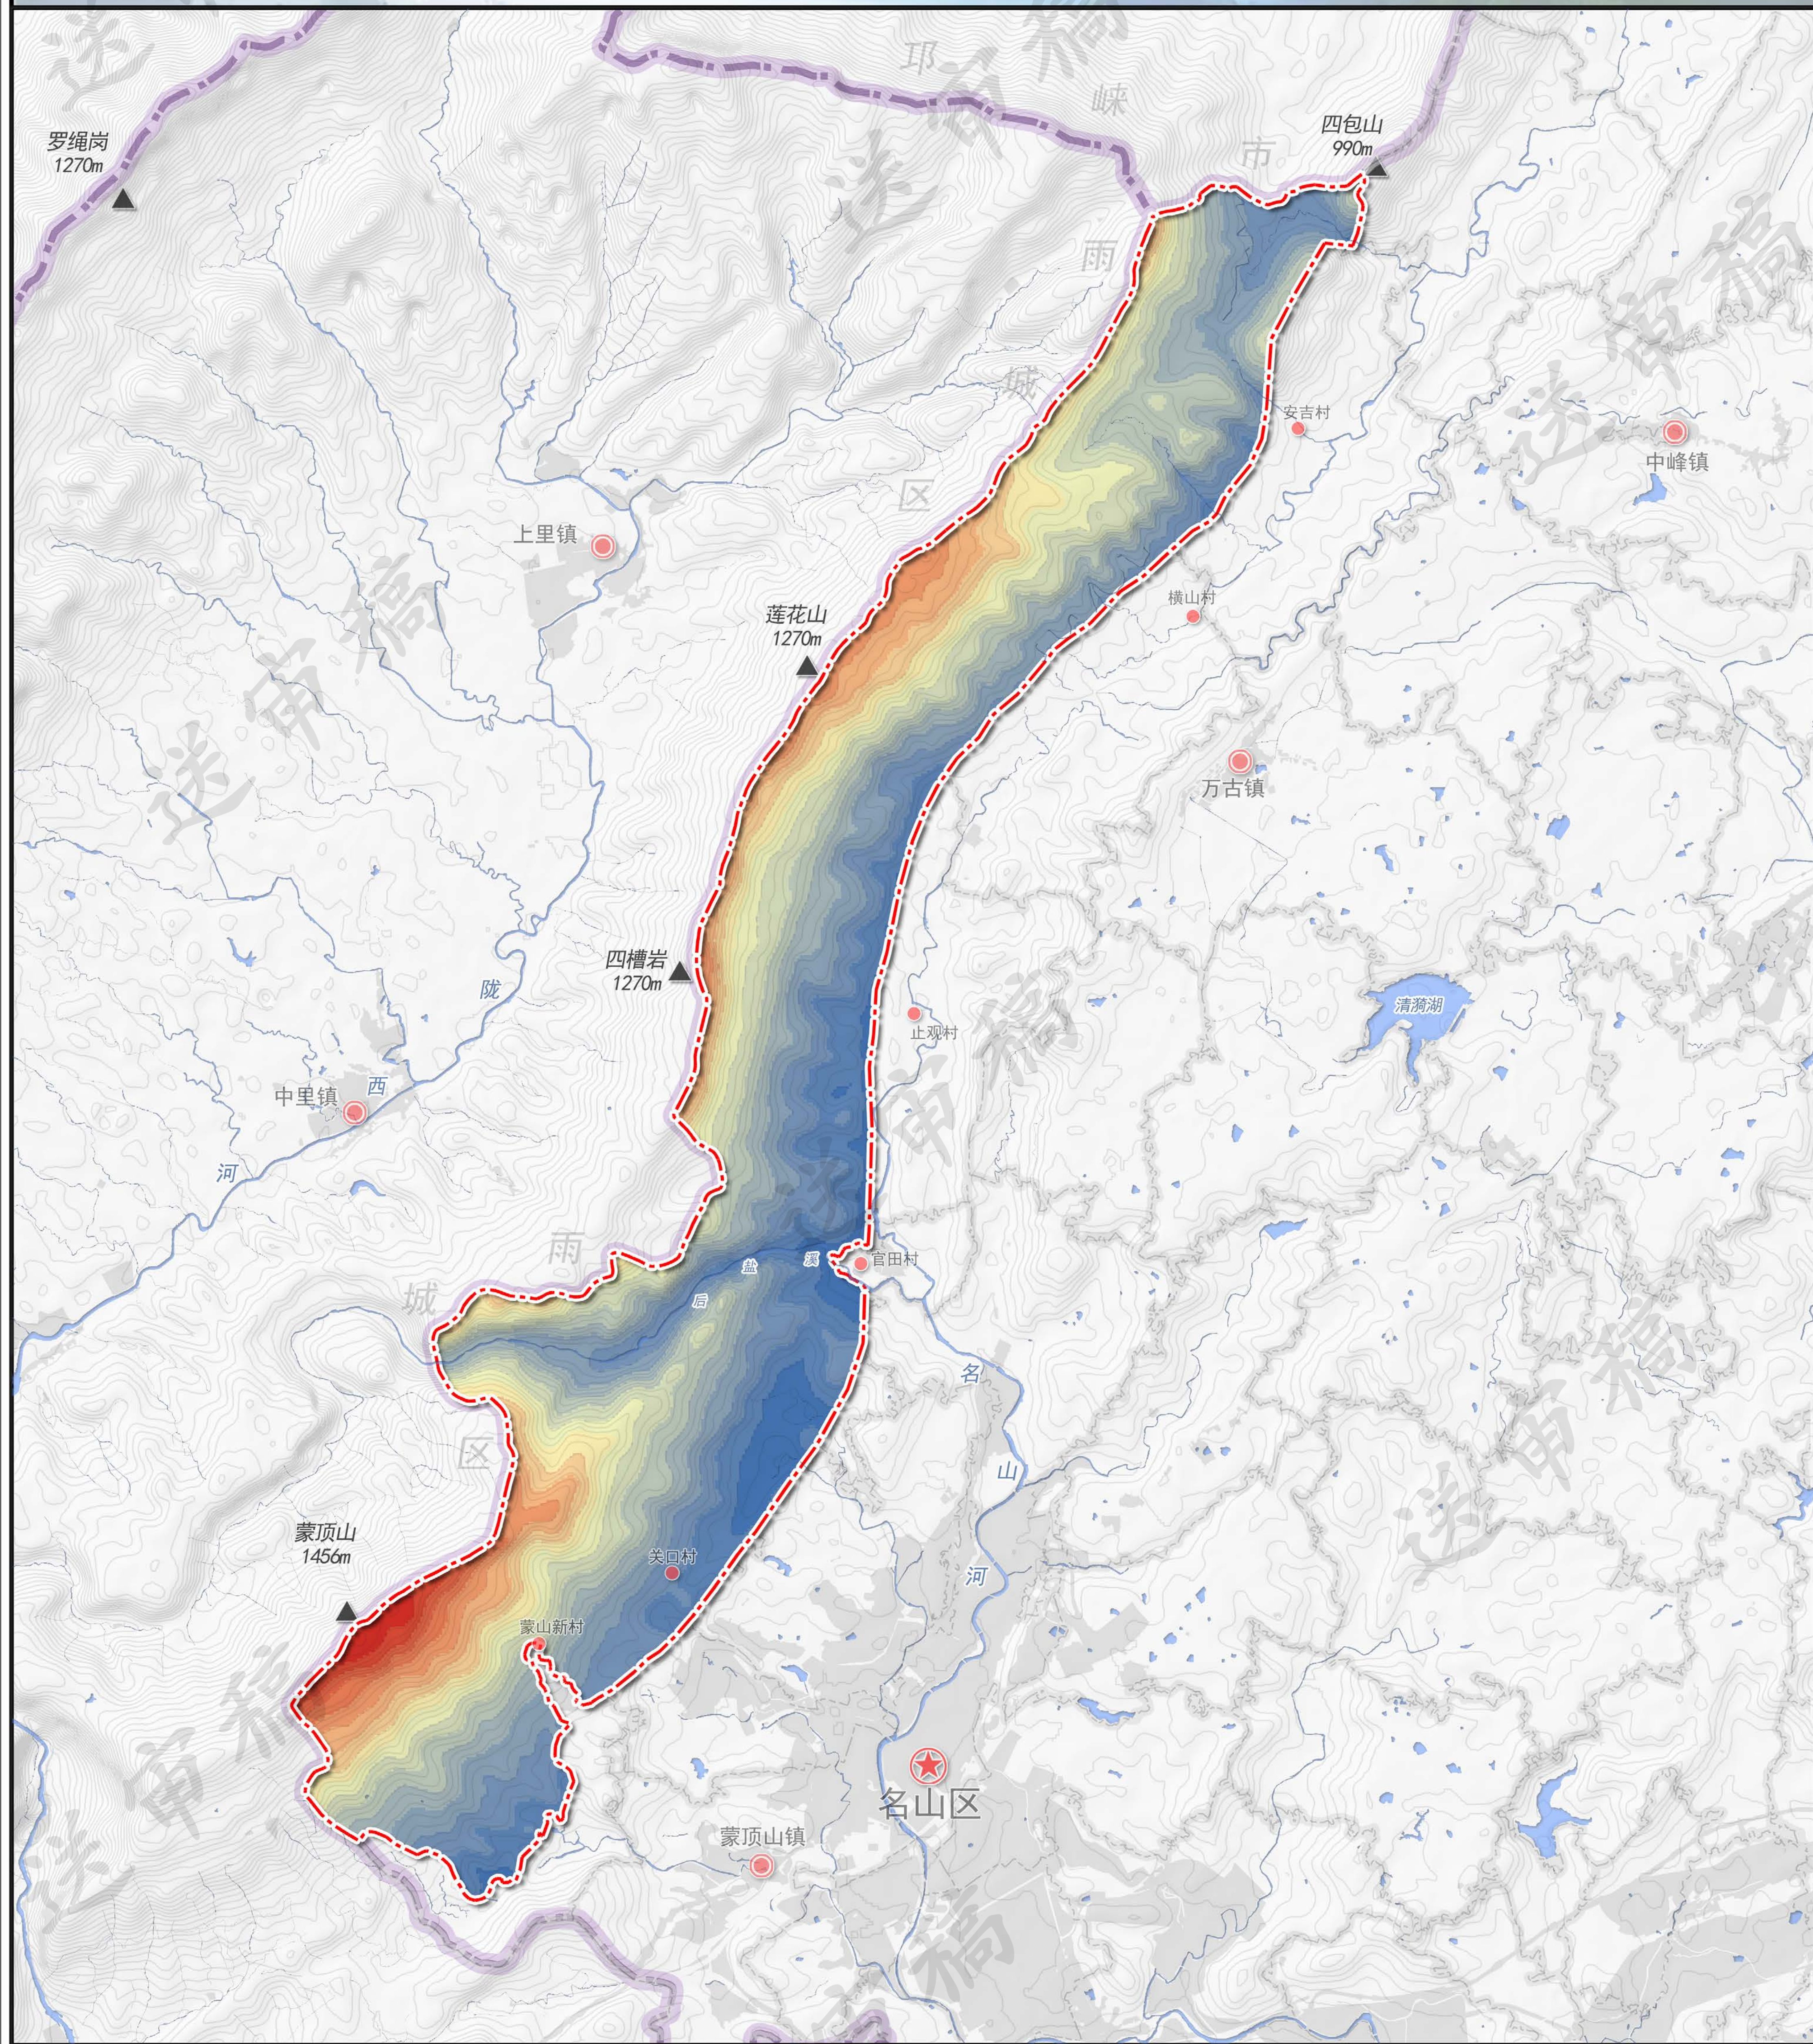


图例

- | | | | |
|------------|----------|------------|------------|
| 蒙顶山风景名胜区范围 | 现状城镇建成区 | 900-950m | 1250-1300m |
| 县(区)界 | 主要山峰 | 950-1000m | 1300-1350m |
| 行政村界 | 650-700m | 1000-1050m | 1350-1400m |
| 区人民政府所在地 | 700-750m | 1050-1100m | 1400-1450m |
| 乡镇人民政府所在地 | 750-800m | 1100-1150m | |
| 村委会所在地 | 800-850m | 1150-1200m | |
| 水域 | 850-900m | 1200-1250m | |

蒙顶山风景名胜区从海拔约651米至1456米，走势西高东低。最高点位于风景名胜区西南侧蒙顶山主峰约1456米，最低点位于风景名胜区东侧蒙山村附近约651米。

现状高程分析图

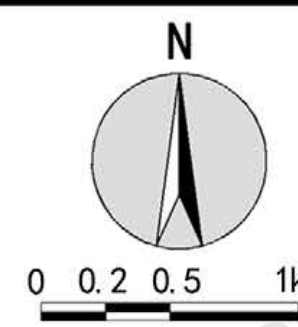


图号 No:

2025. 09

01

组织编制单位: 雅安市名山区人民政府
承担编制单位: 四川省林业和草原调查规划院


蒙顶山风景名胜区总体规划（2025-2035年）

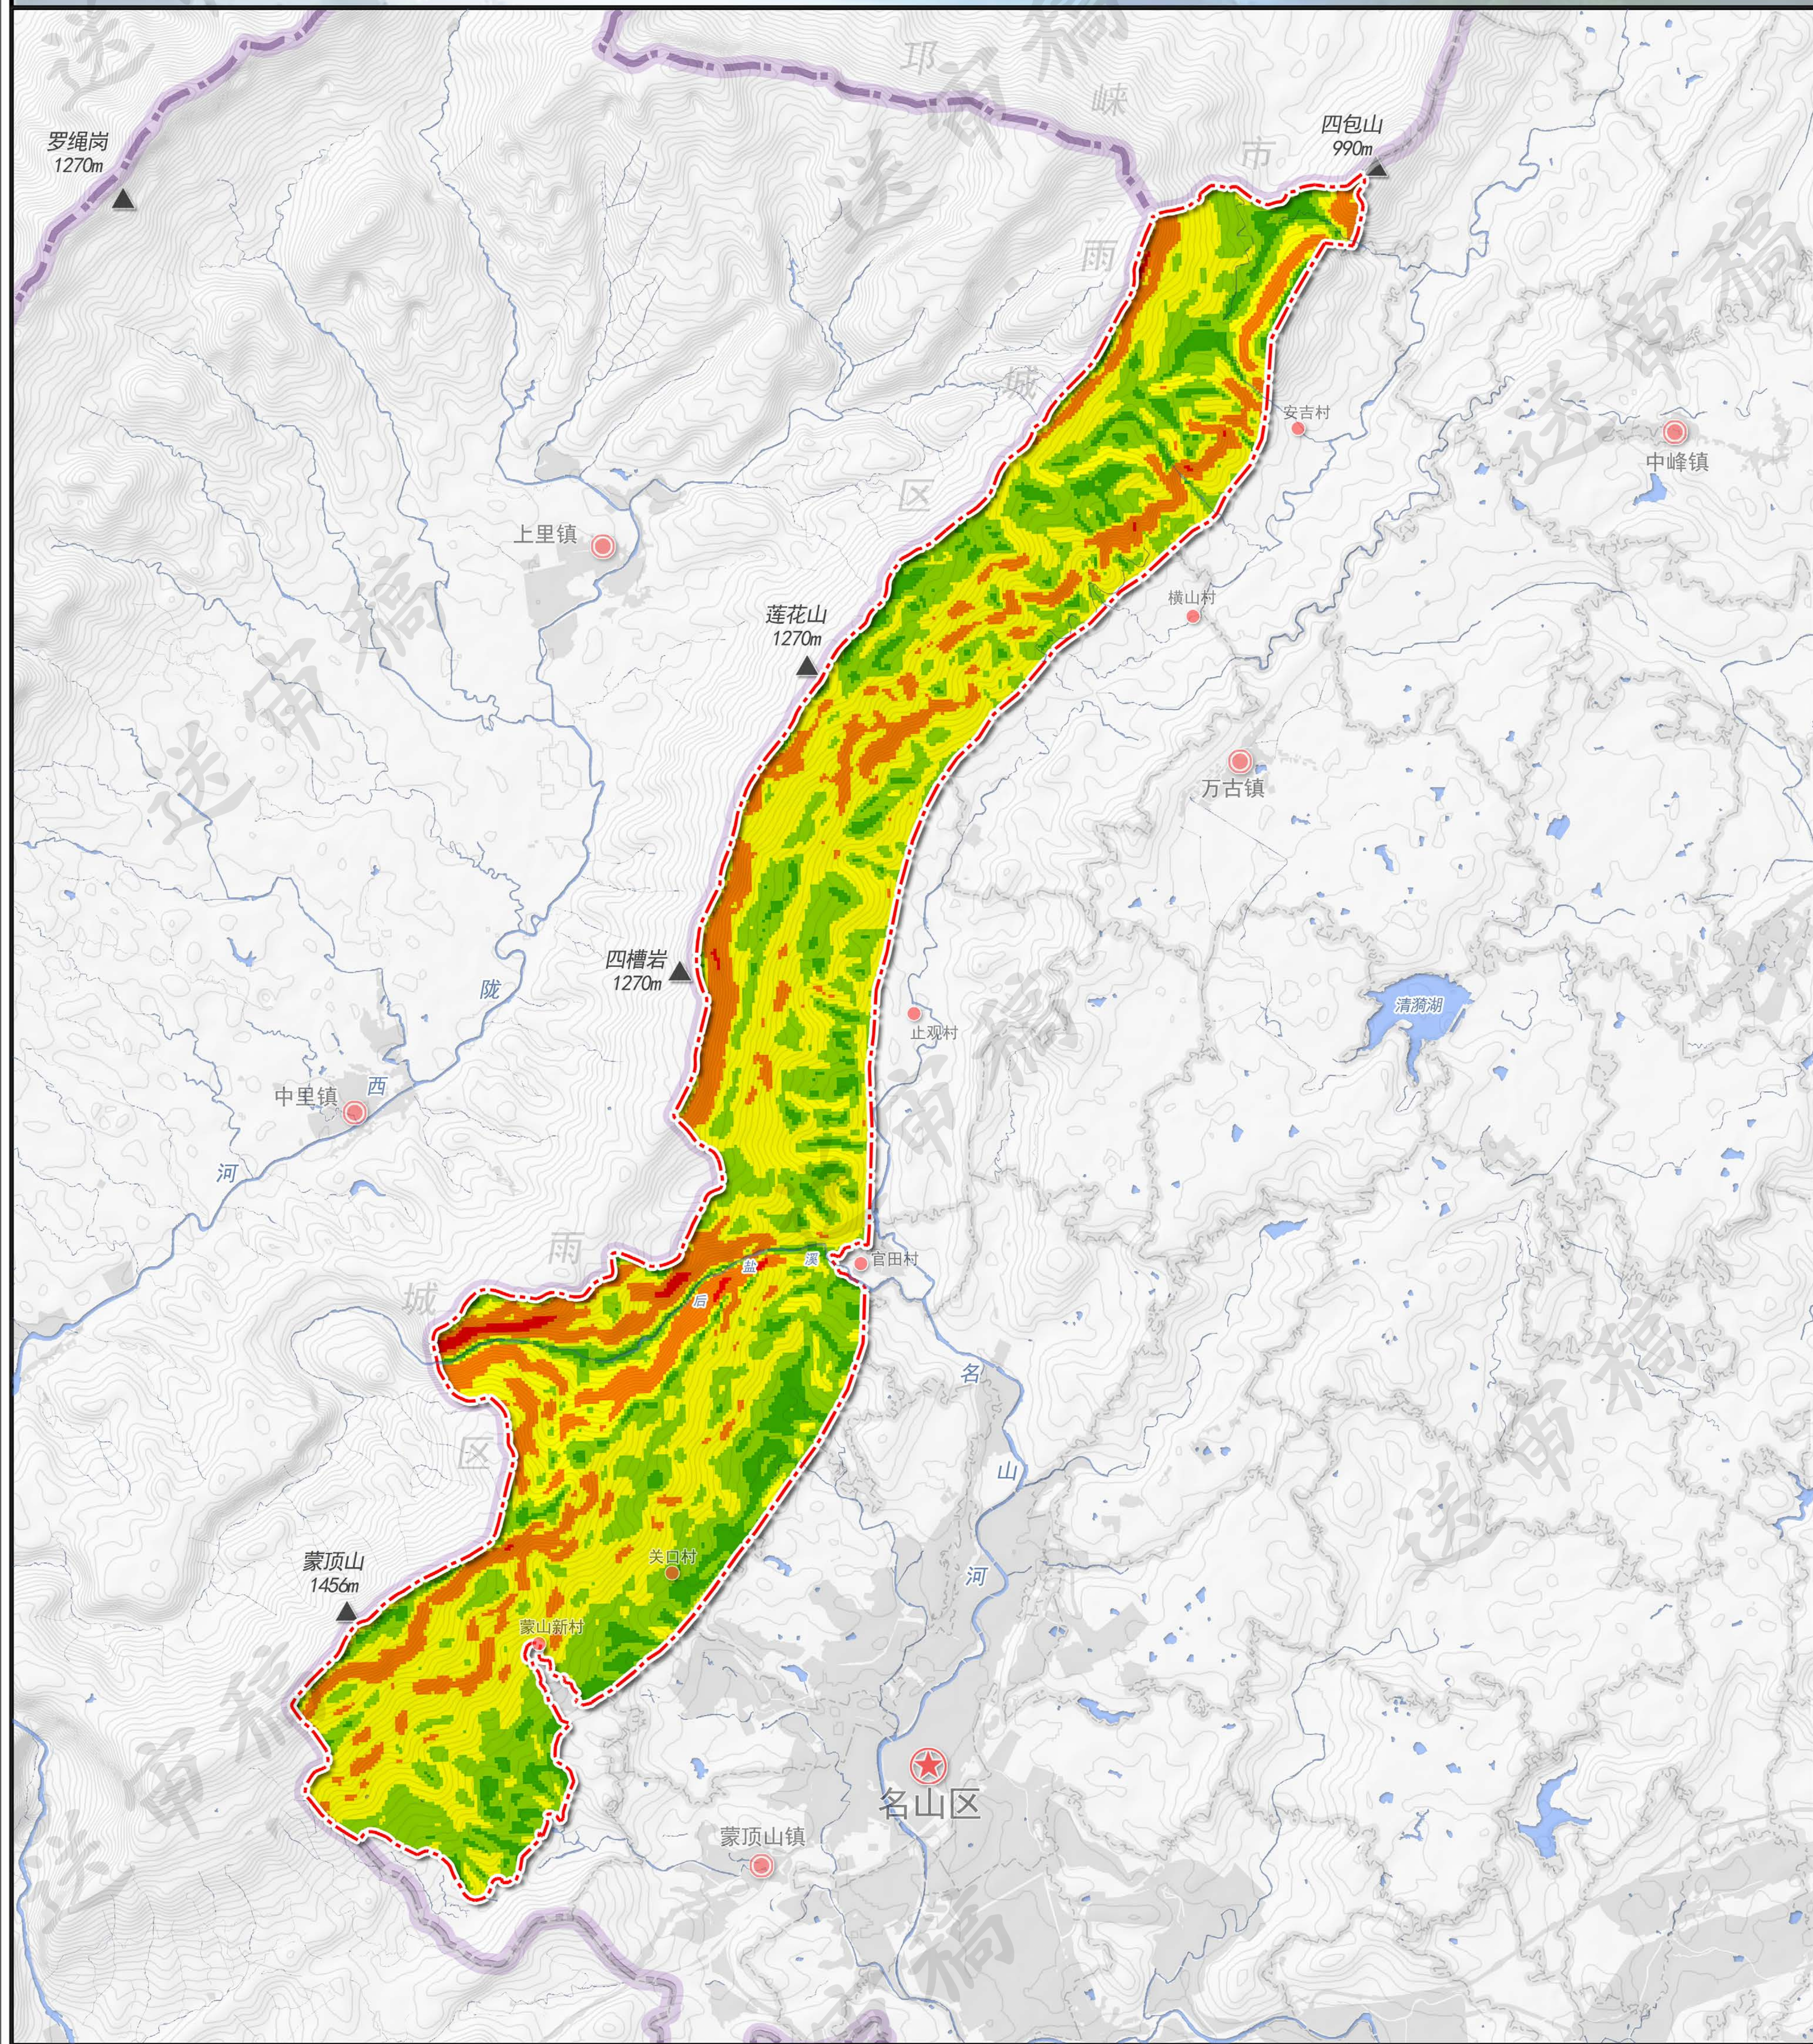

图例

- | | | | |
|--|------------|--|---------|
| | 蒙顶山风景名胜区范围 | | 现状城镇建成区 |
| | 县(区)界 | | 主要山峰 |
| | 行政村界 | | 0-8° |
| | 区人民政府所在地 | | 8-15° |
| | 乡镇人民政府所在地 | | 15-25° |
| | 村委会所在地 | | 25-45° |
| | 水域 | | >45° |

现状用地坡度分析图

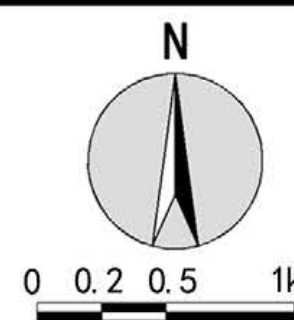


图号 No:

2025. 09

02

组织编制单位: 雅安市名山区人民政府
承担编制单位: 四川省林业和草原调查规划院


蒙顶山风景名胜区总体规划（2025-2035年）

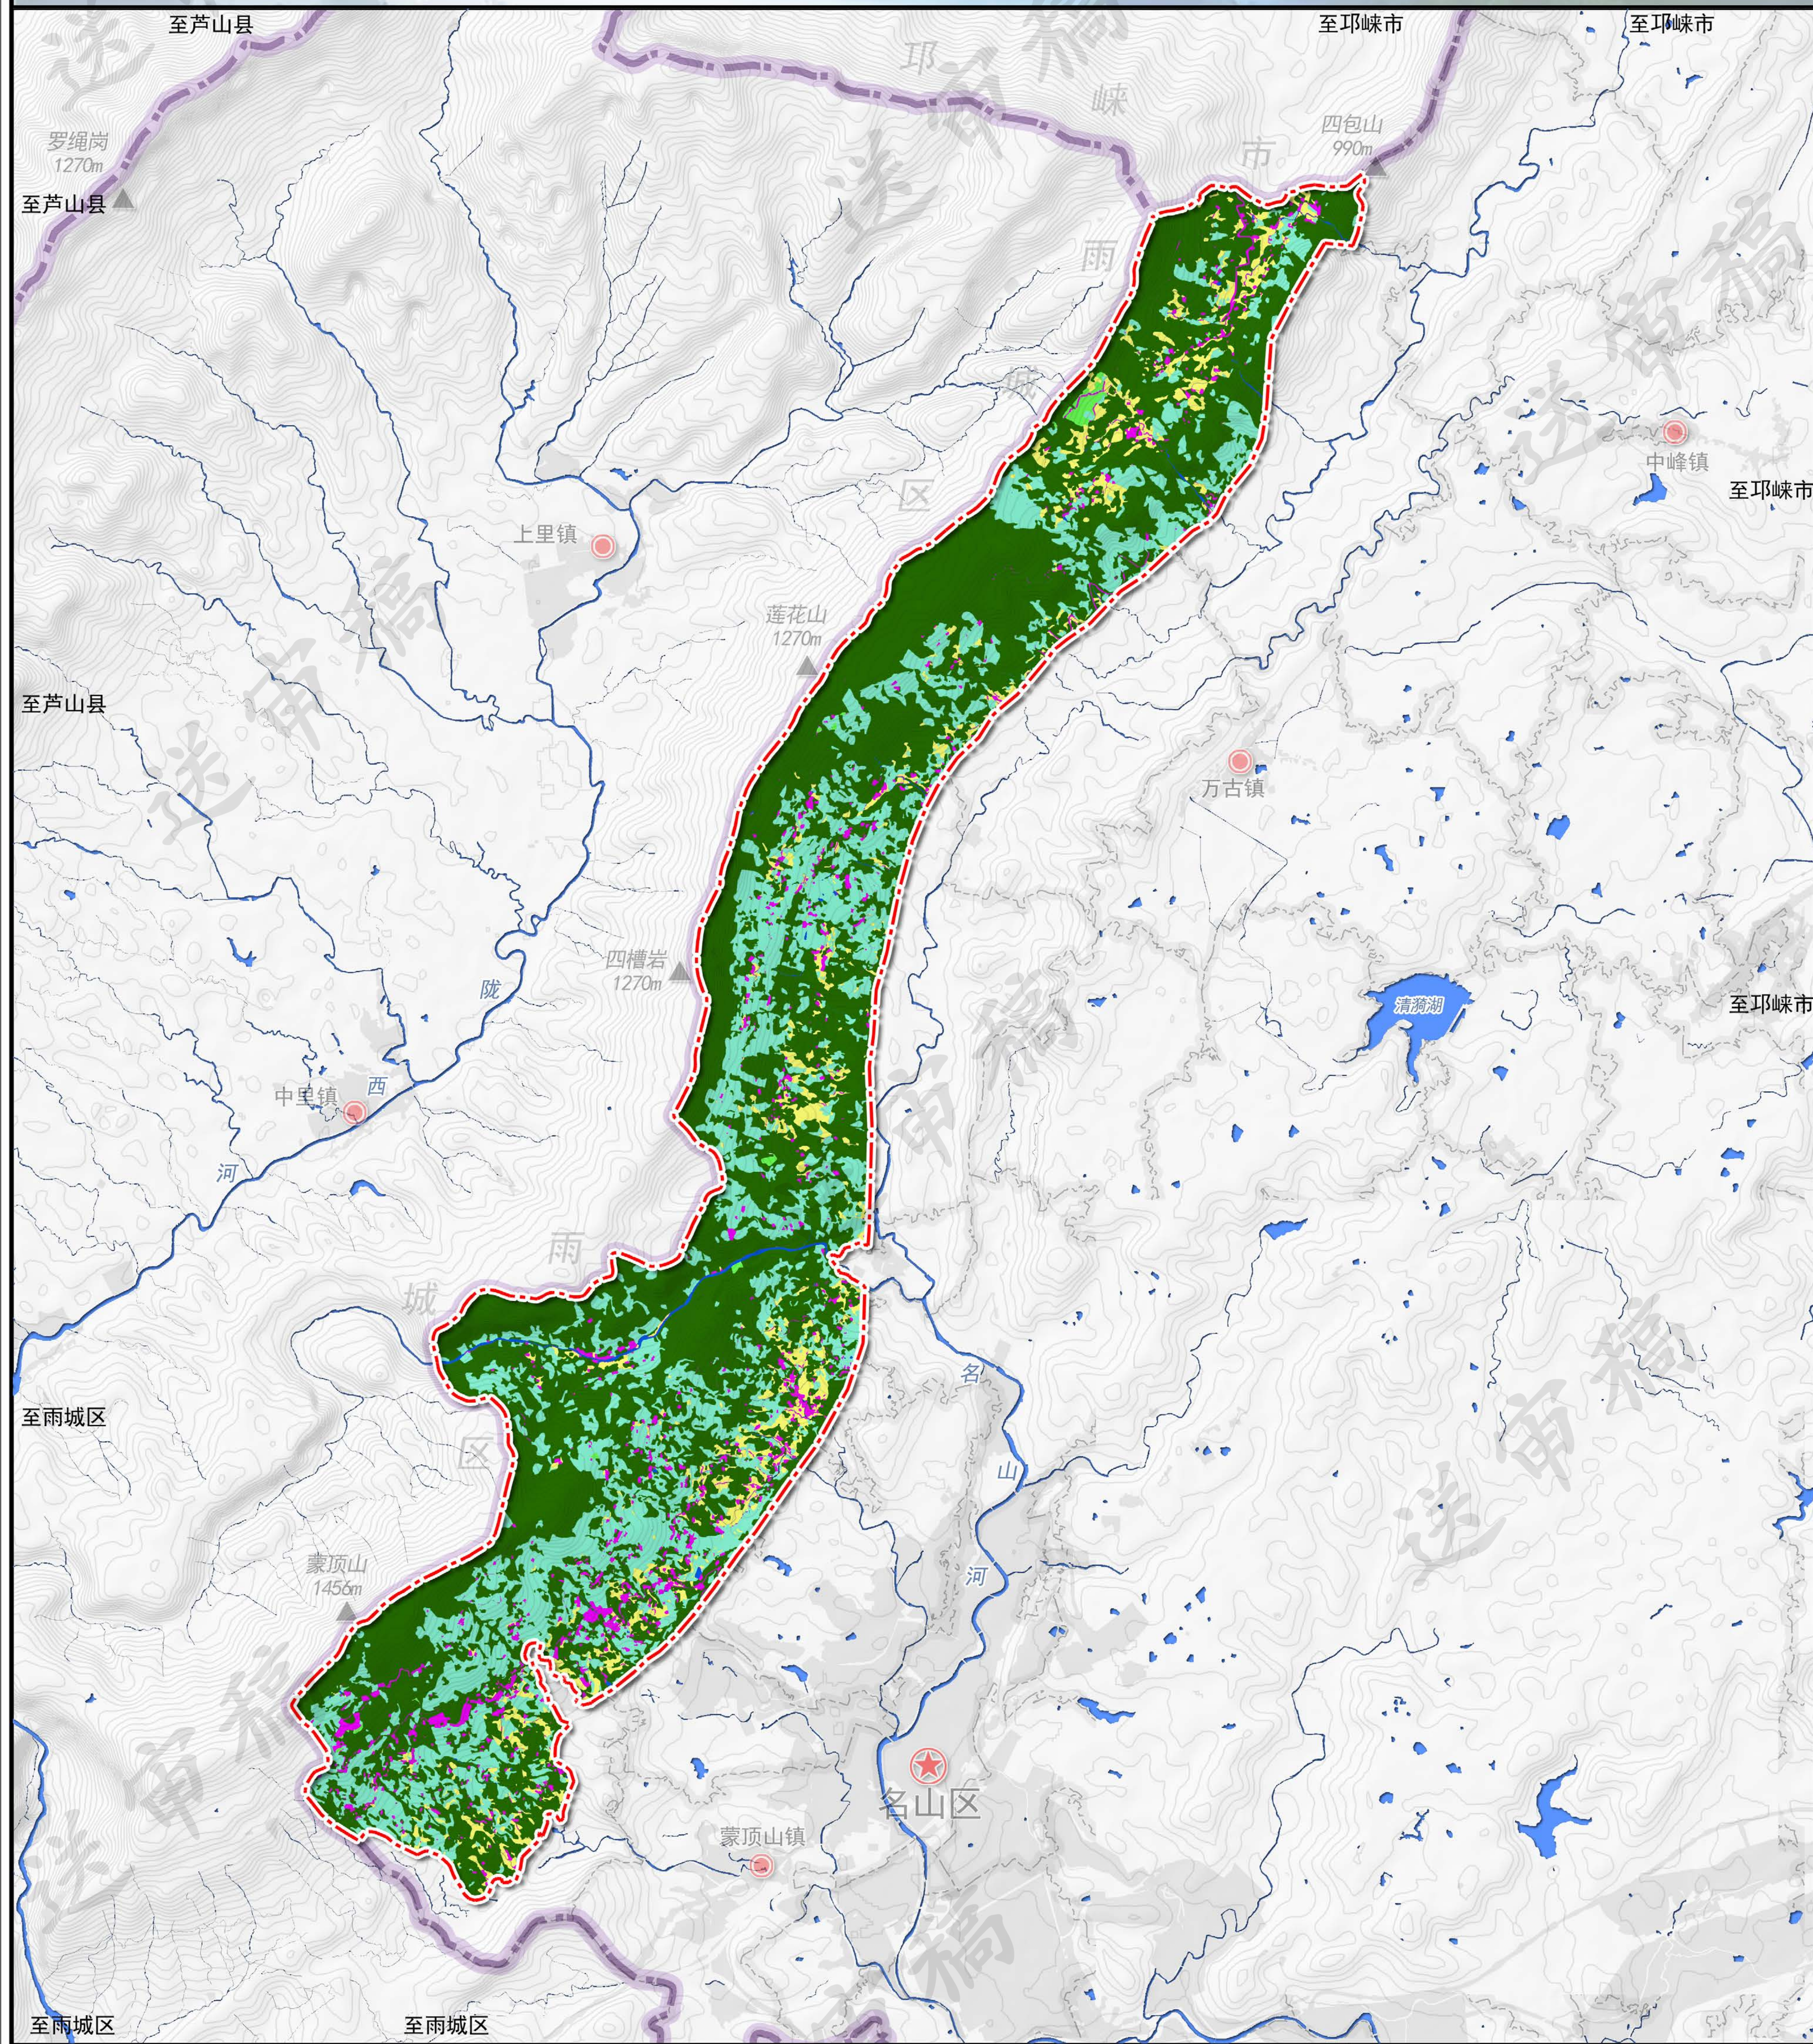

图例

- | | |
|-----------|--------|
| 风景名胜区分界 | 农田生态系统 |
| 县界 | 城镇生态系统 |
| 区人民政府所在地 | 湿地生态系统 |
| 乡镇人民政府所在地 | |
| 森林生态系统 | |
| 灌丛生态系统 | |
| 草地 | |

生态系统现状分析图

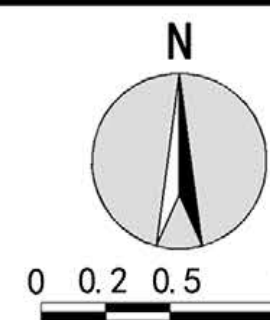


图号 No:

03

2025. 09

组织编制单位: 雅安市名山区人民政府
承担编制单位: 四川省林业和草原调查规划院


蒙顶山风景名胜区总体规划（2025-2035年）

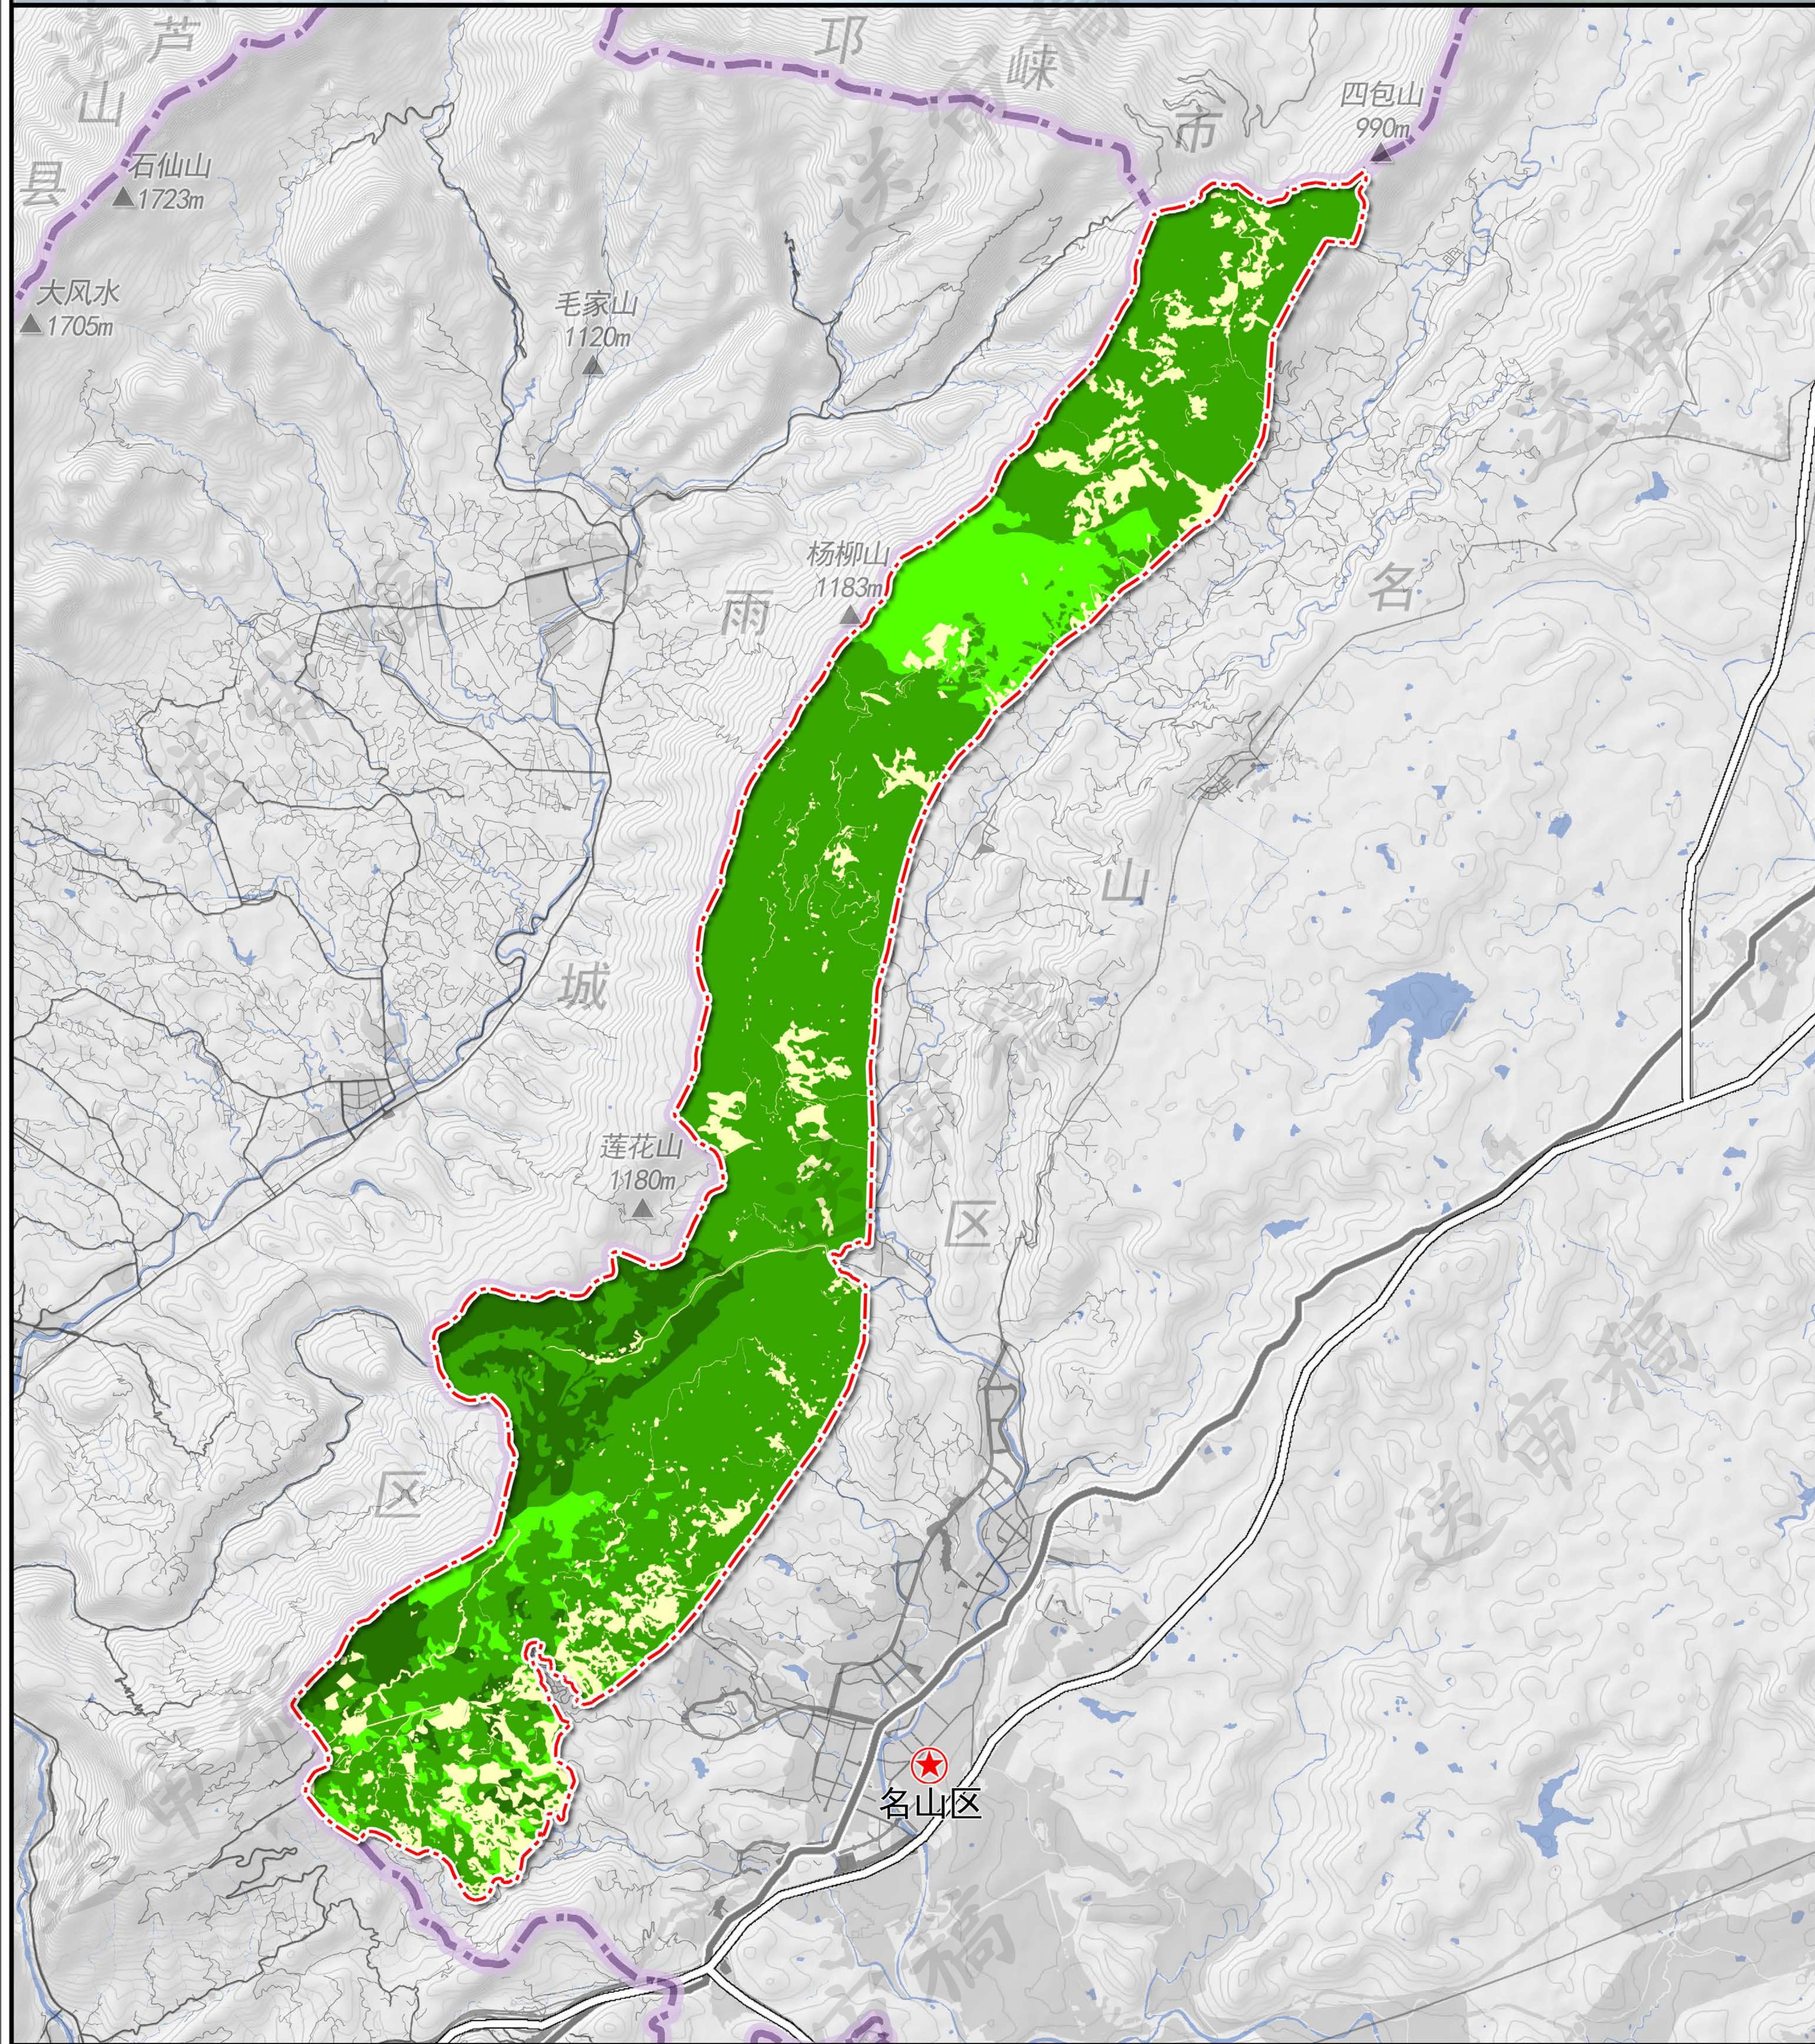

图例

- | | | | |
|--|---------|--|------|
| | 风景名胜区范围 | | 天然下种 |
| | 水域 | | 人工植苗 |
| | 县界 | | 人工直播 |
| | 国省道 | | 人工飞播 |
| | 三调道路 | | |
| | 高速公路 | | |
| | 非林地 | | |

林地资源分布图 (按起源分类)

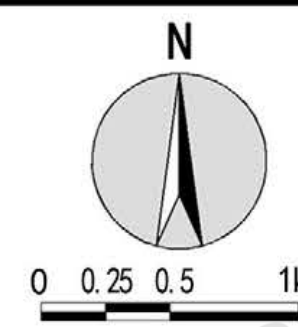


图号 No:

2025. 09

04

组织编制单位: 雅安市名山区人民政府
承担编制单位: 四川省林业和草原调查规划院


蒙顶山风景名胜区总体规划（2025-2035年）

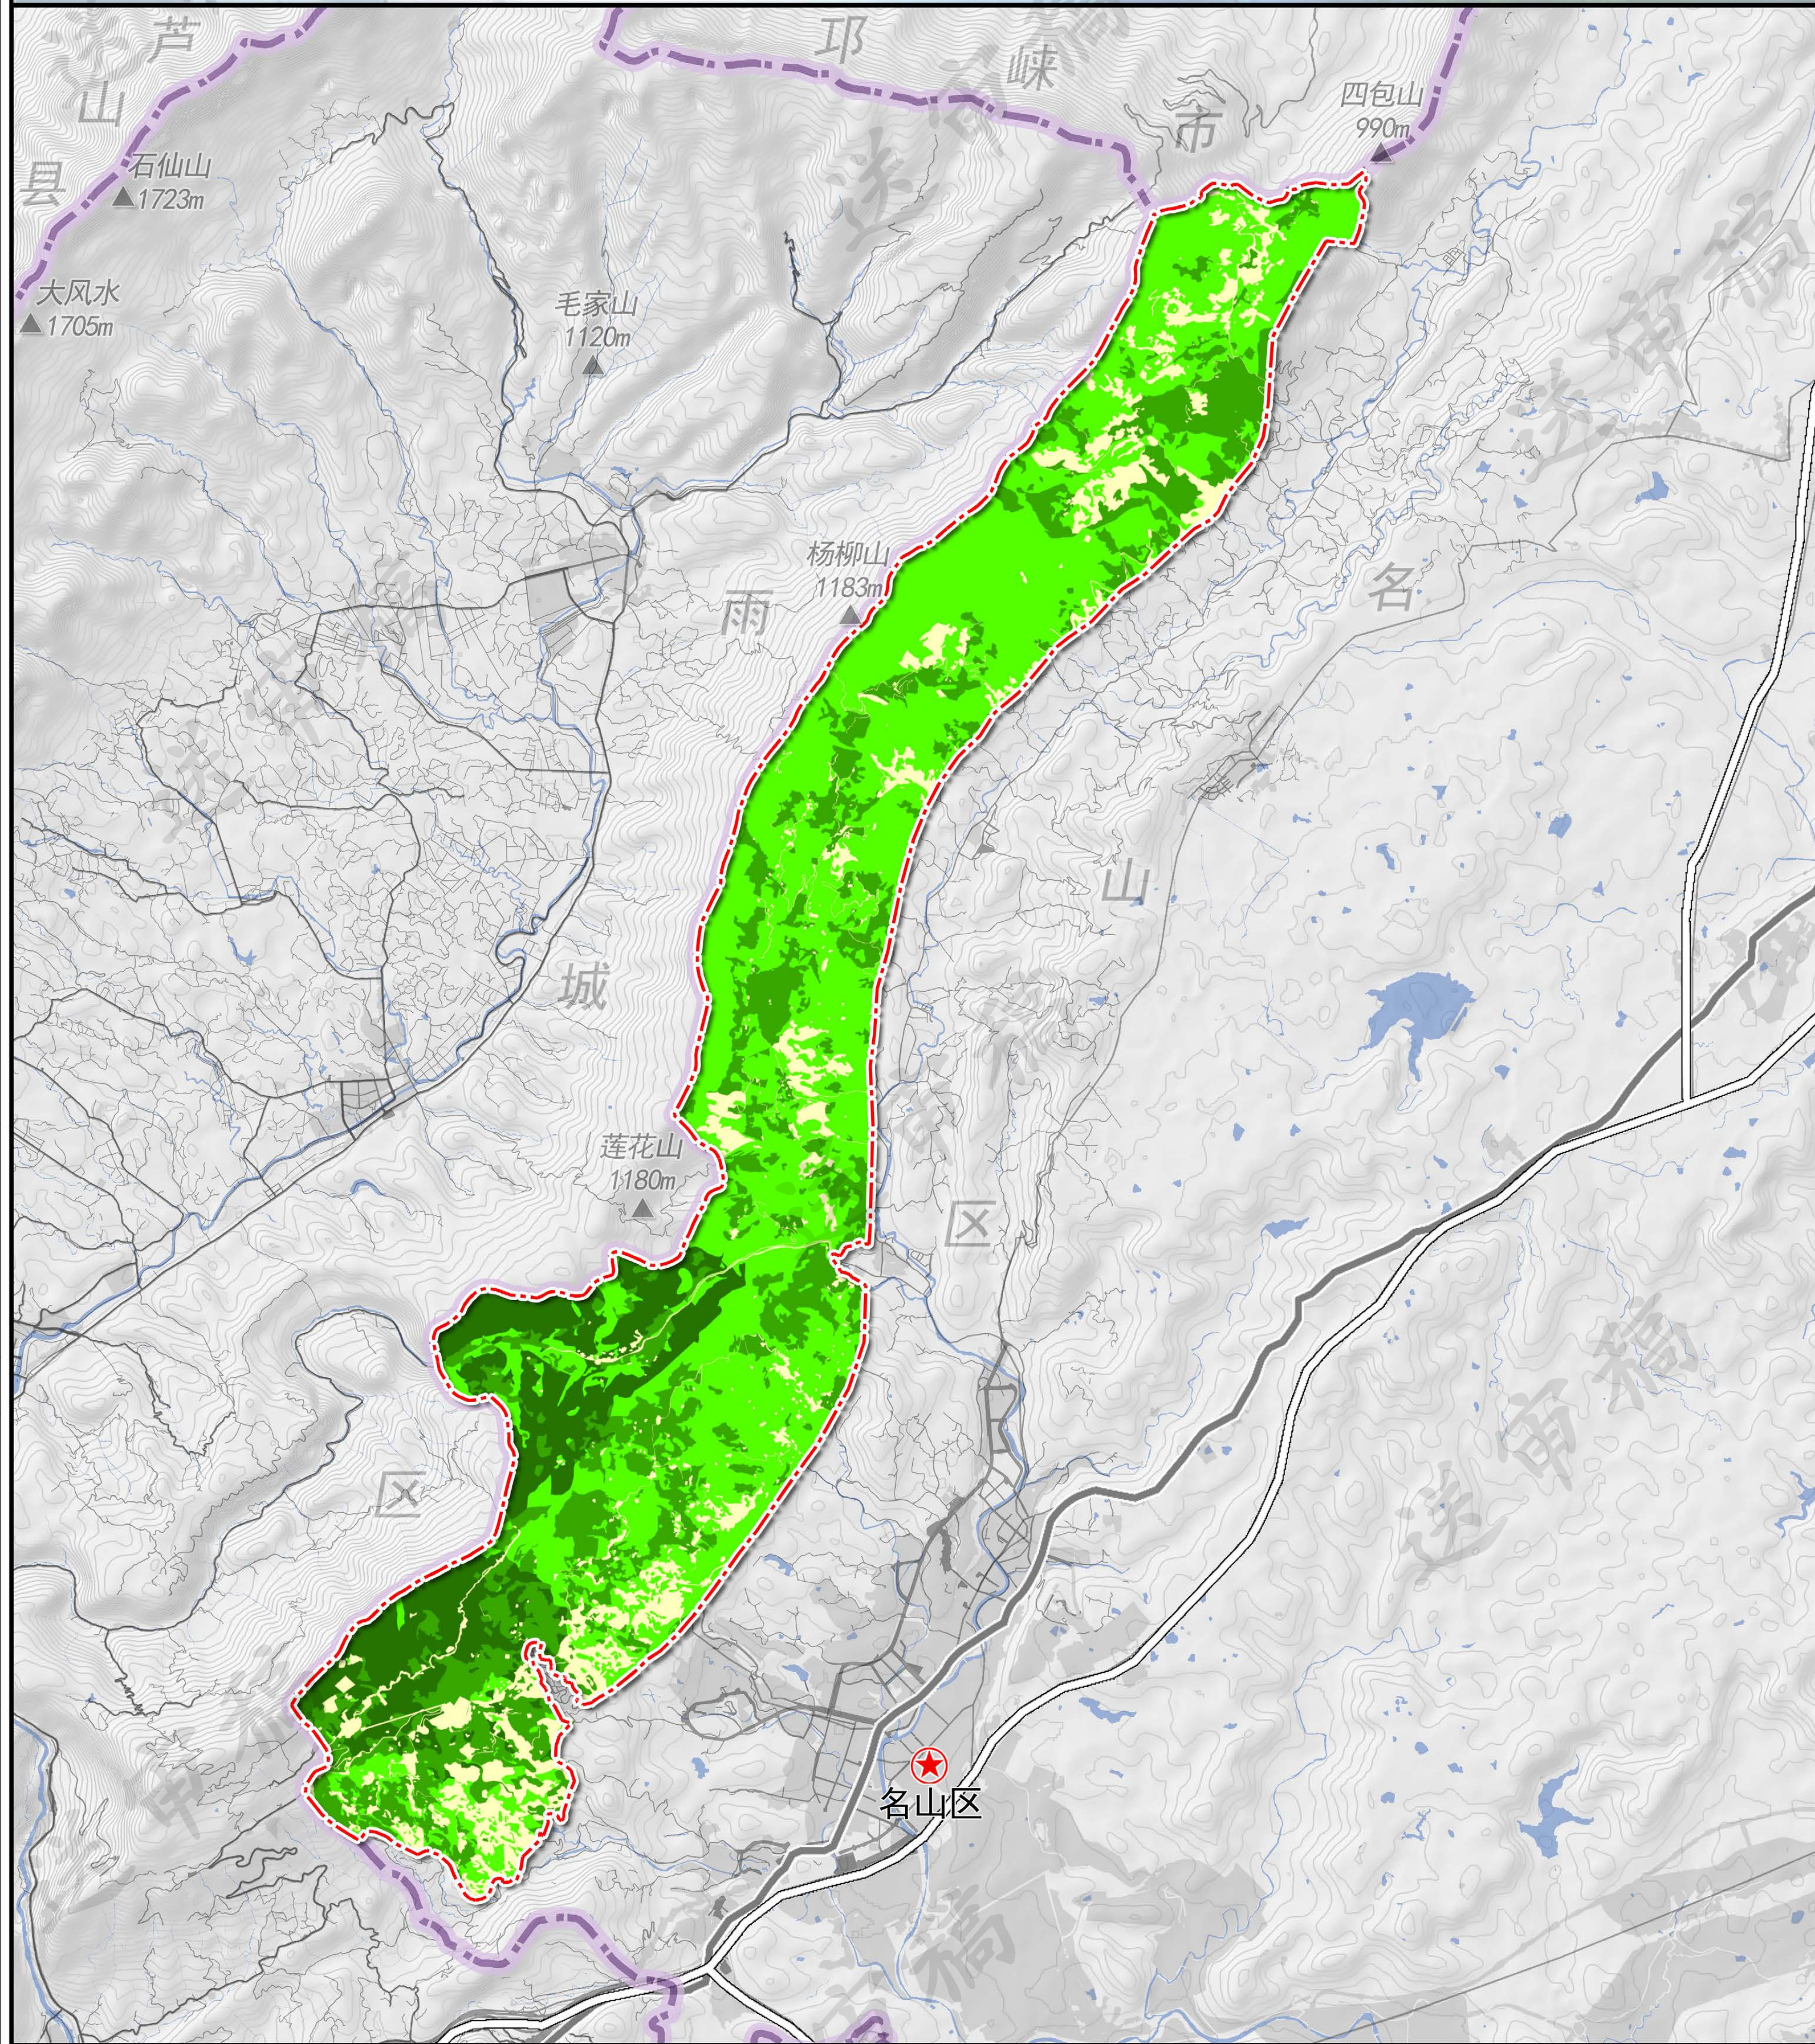

- 图例**
- 风景名胜区分区范围
 - 水域
 - 县界
 - 非林地
 - II级保护林地
 - III级保护林地
 - IV级保护林地

- 国省道
- 三调道路
- 高速公路

林地资源分布图 (按保护等级分类)

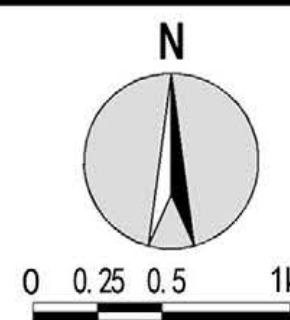


图号 No:

2025. 09

05

组织编制单位: 雅安市名山区人民政府
承担编制单位: 四川省林业和草原调查规划院

蒙顶山风景名胜区总体规划（2025-2035年）

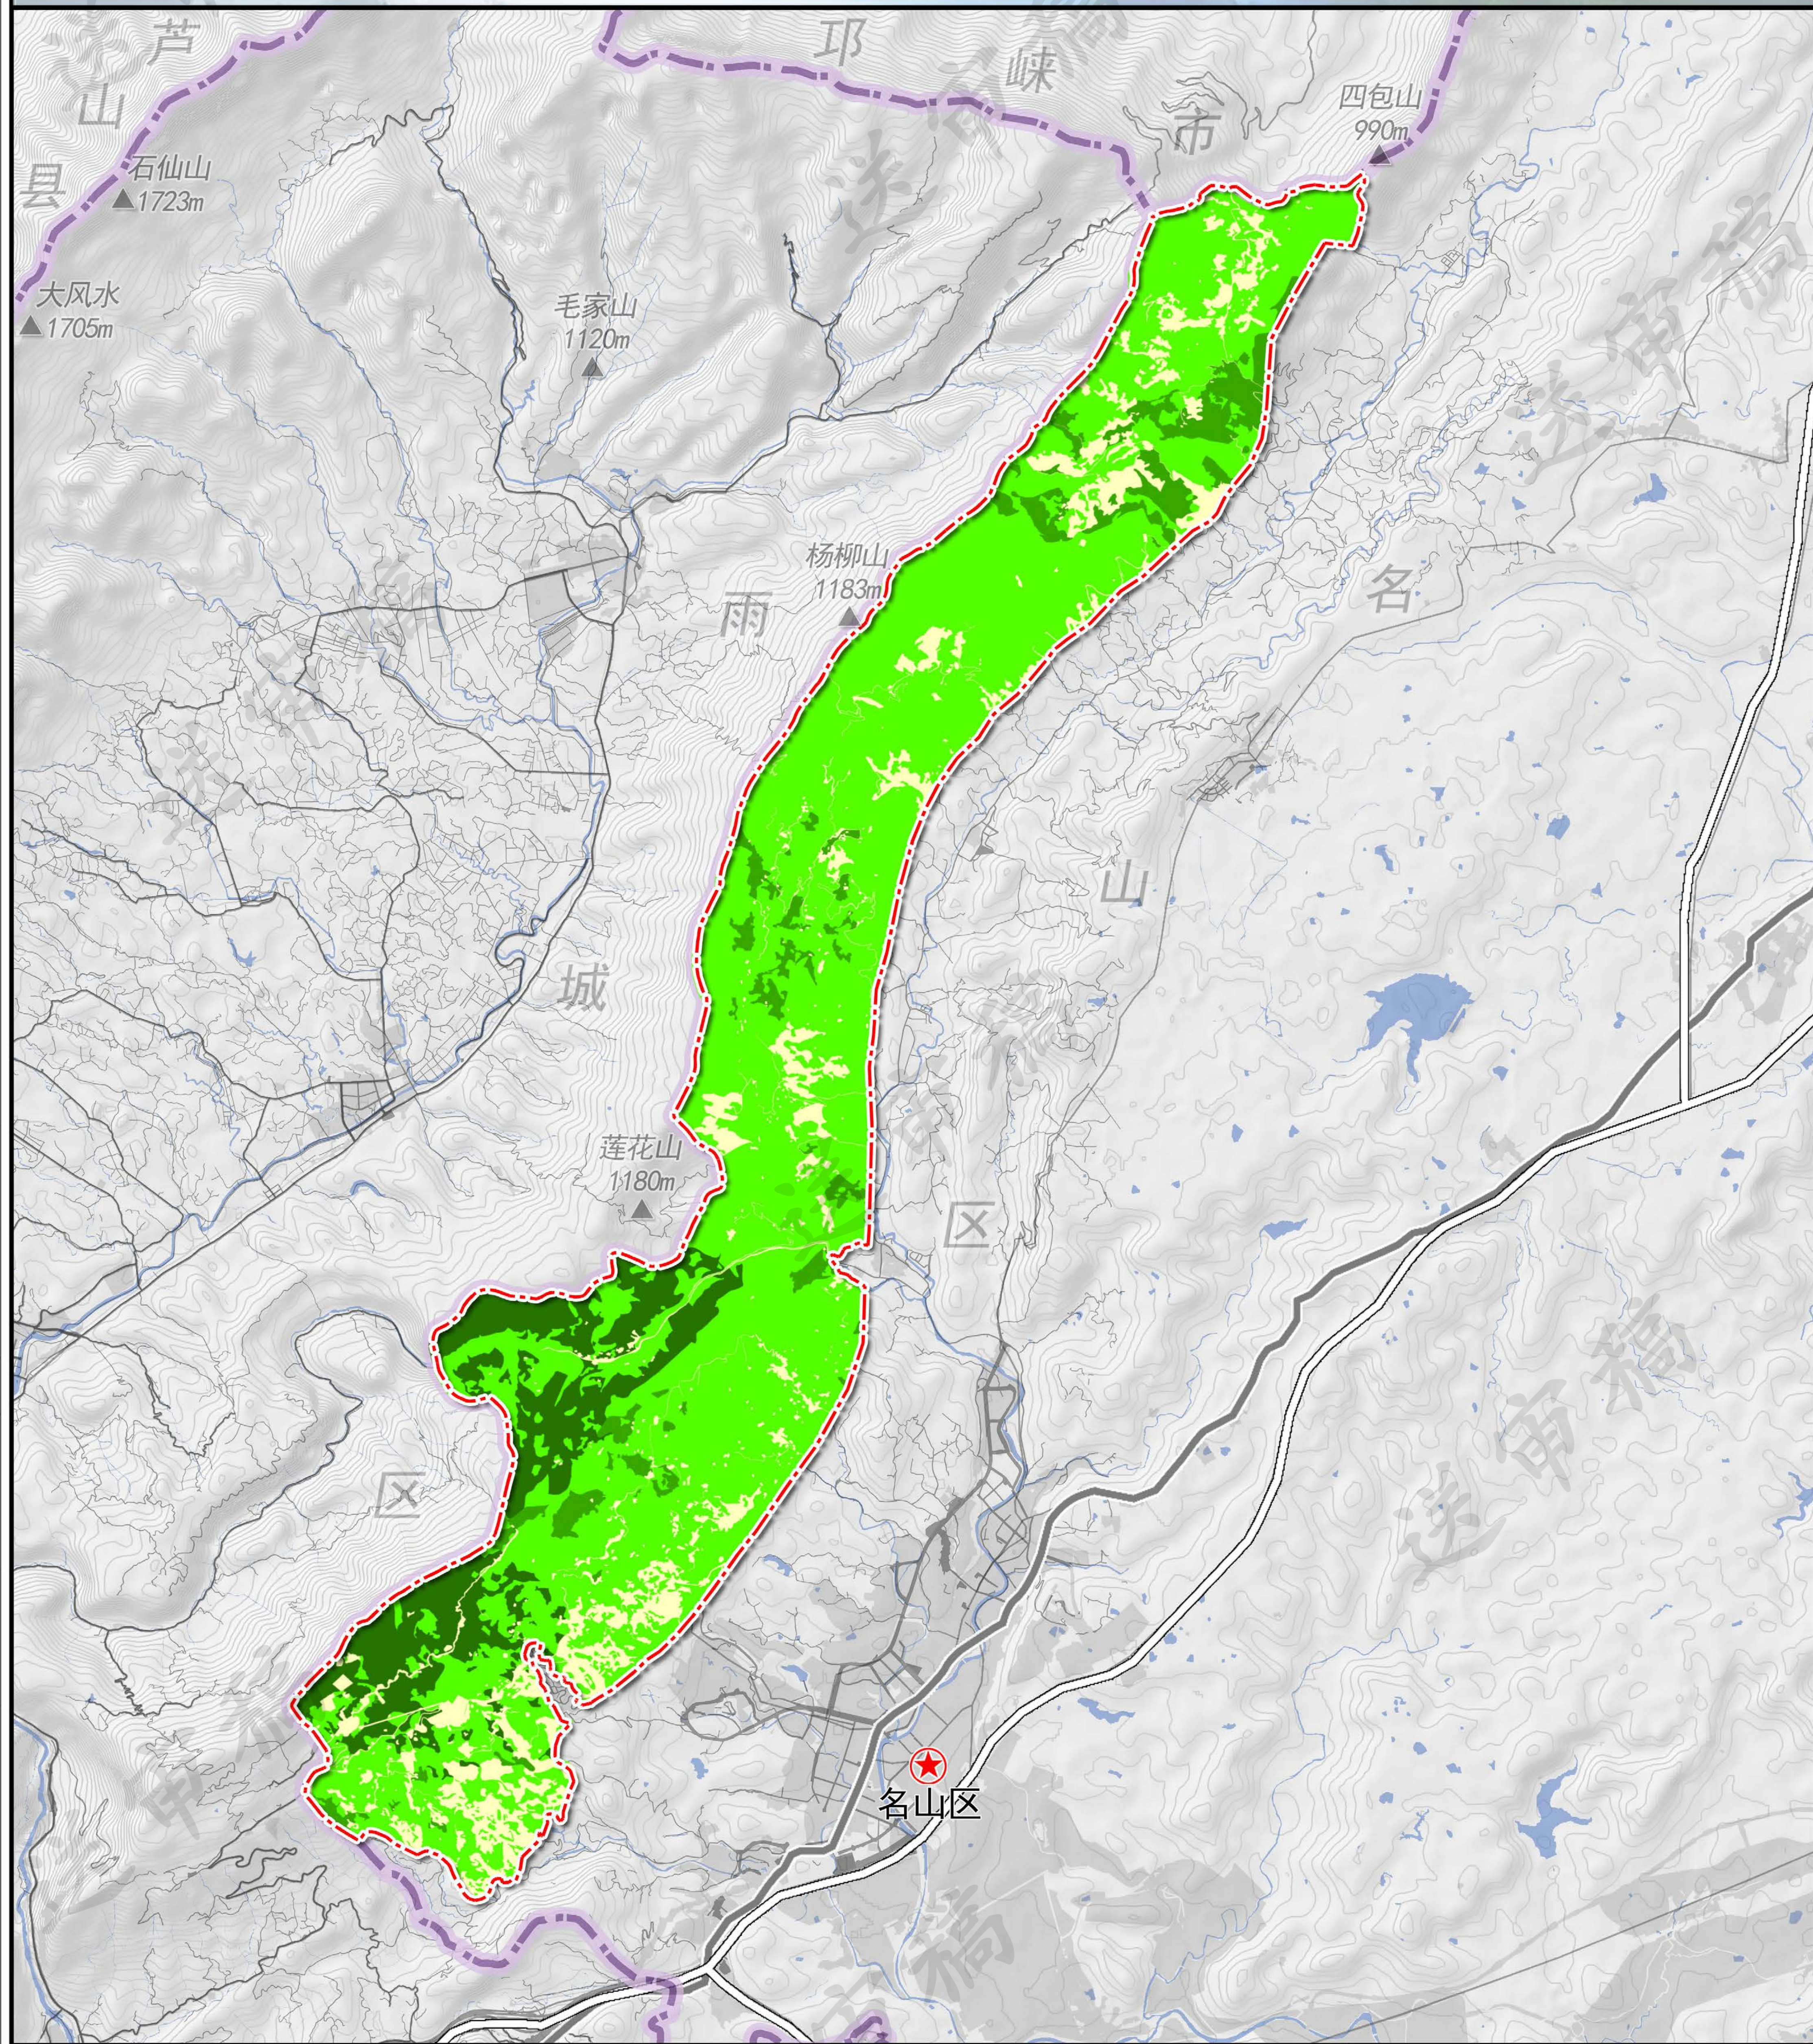


图例

- 风景名胜区范围
- 水域
- 县界
- 非林地
- 国家级公益林
- 重点商品林
- 一般商品林

- 国省道
- 三调道路
- 高速公路

林地资源分布图 (按森林类别分类)

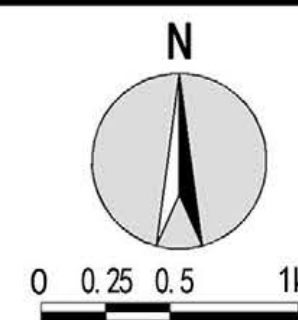


图号 No:

2025. 09

06

组织编制单位: 雅安市名山区人民政府
承担编制单位: 四川省林业和草原调查规划院


蒙顶山风景名胜区总体规划（2025-2035年）

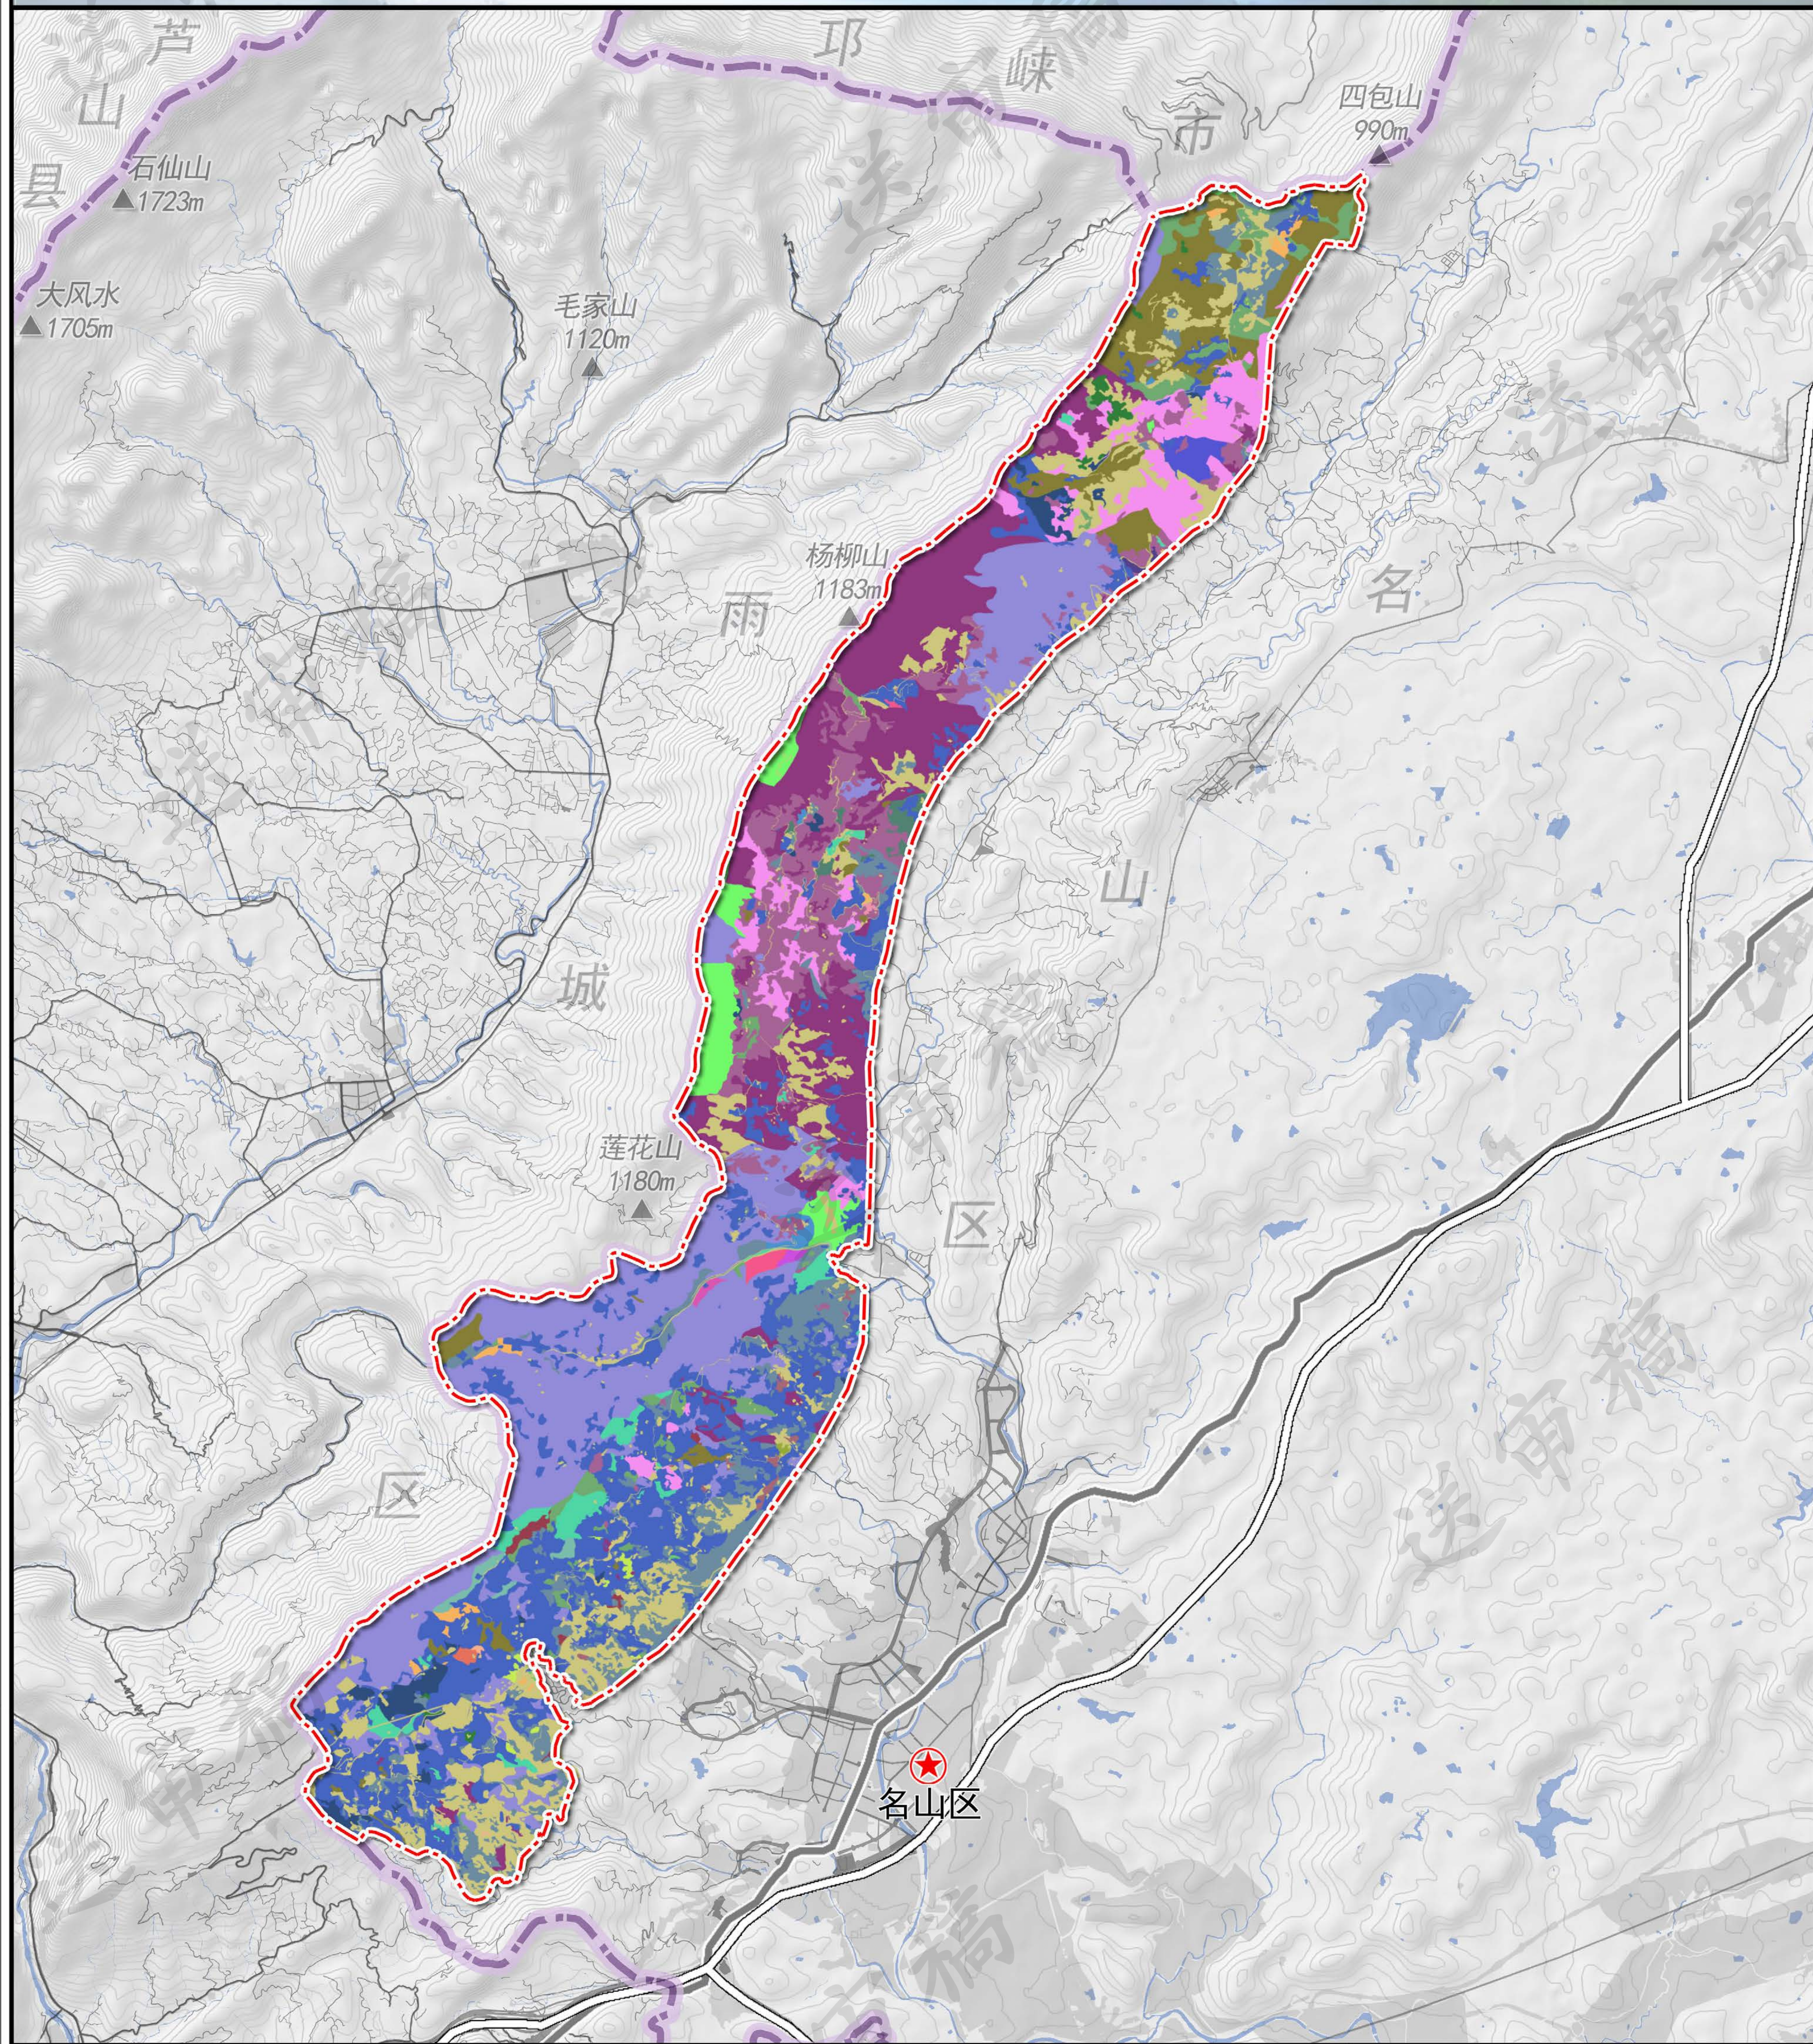

图例

- | | | |
|--------|-----|----|
| 风景名胜范围 | 丝栗 | 银杏 |
| 水域 | 茶 | 润楠 |
| 县界 | 青冈 | 桢楠 |
| 国省道 | 慈竹 | 楠木 |
| 三调道路 | 猕猴桃 | |
| 高速公路 | 亮叶桦 | |
| 非林地 | 马尾松 | |
| | 水杉 | |

林地资源分布图 (按优势树种分类)

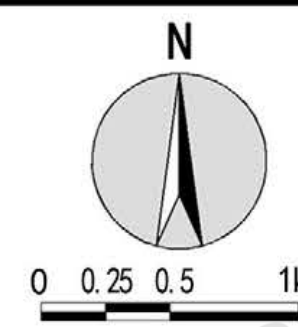


图号 No:

2025. 09

07

组织编制单位: 雅安市名山区人民政府
承担编制单位: 四川省林业和草原调查规划院

蒙顶山风景名胜区总体规划（2025-2035年）

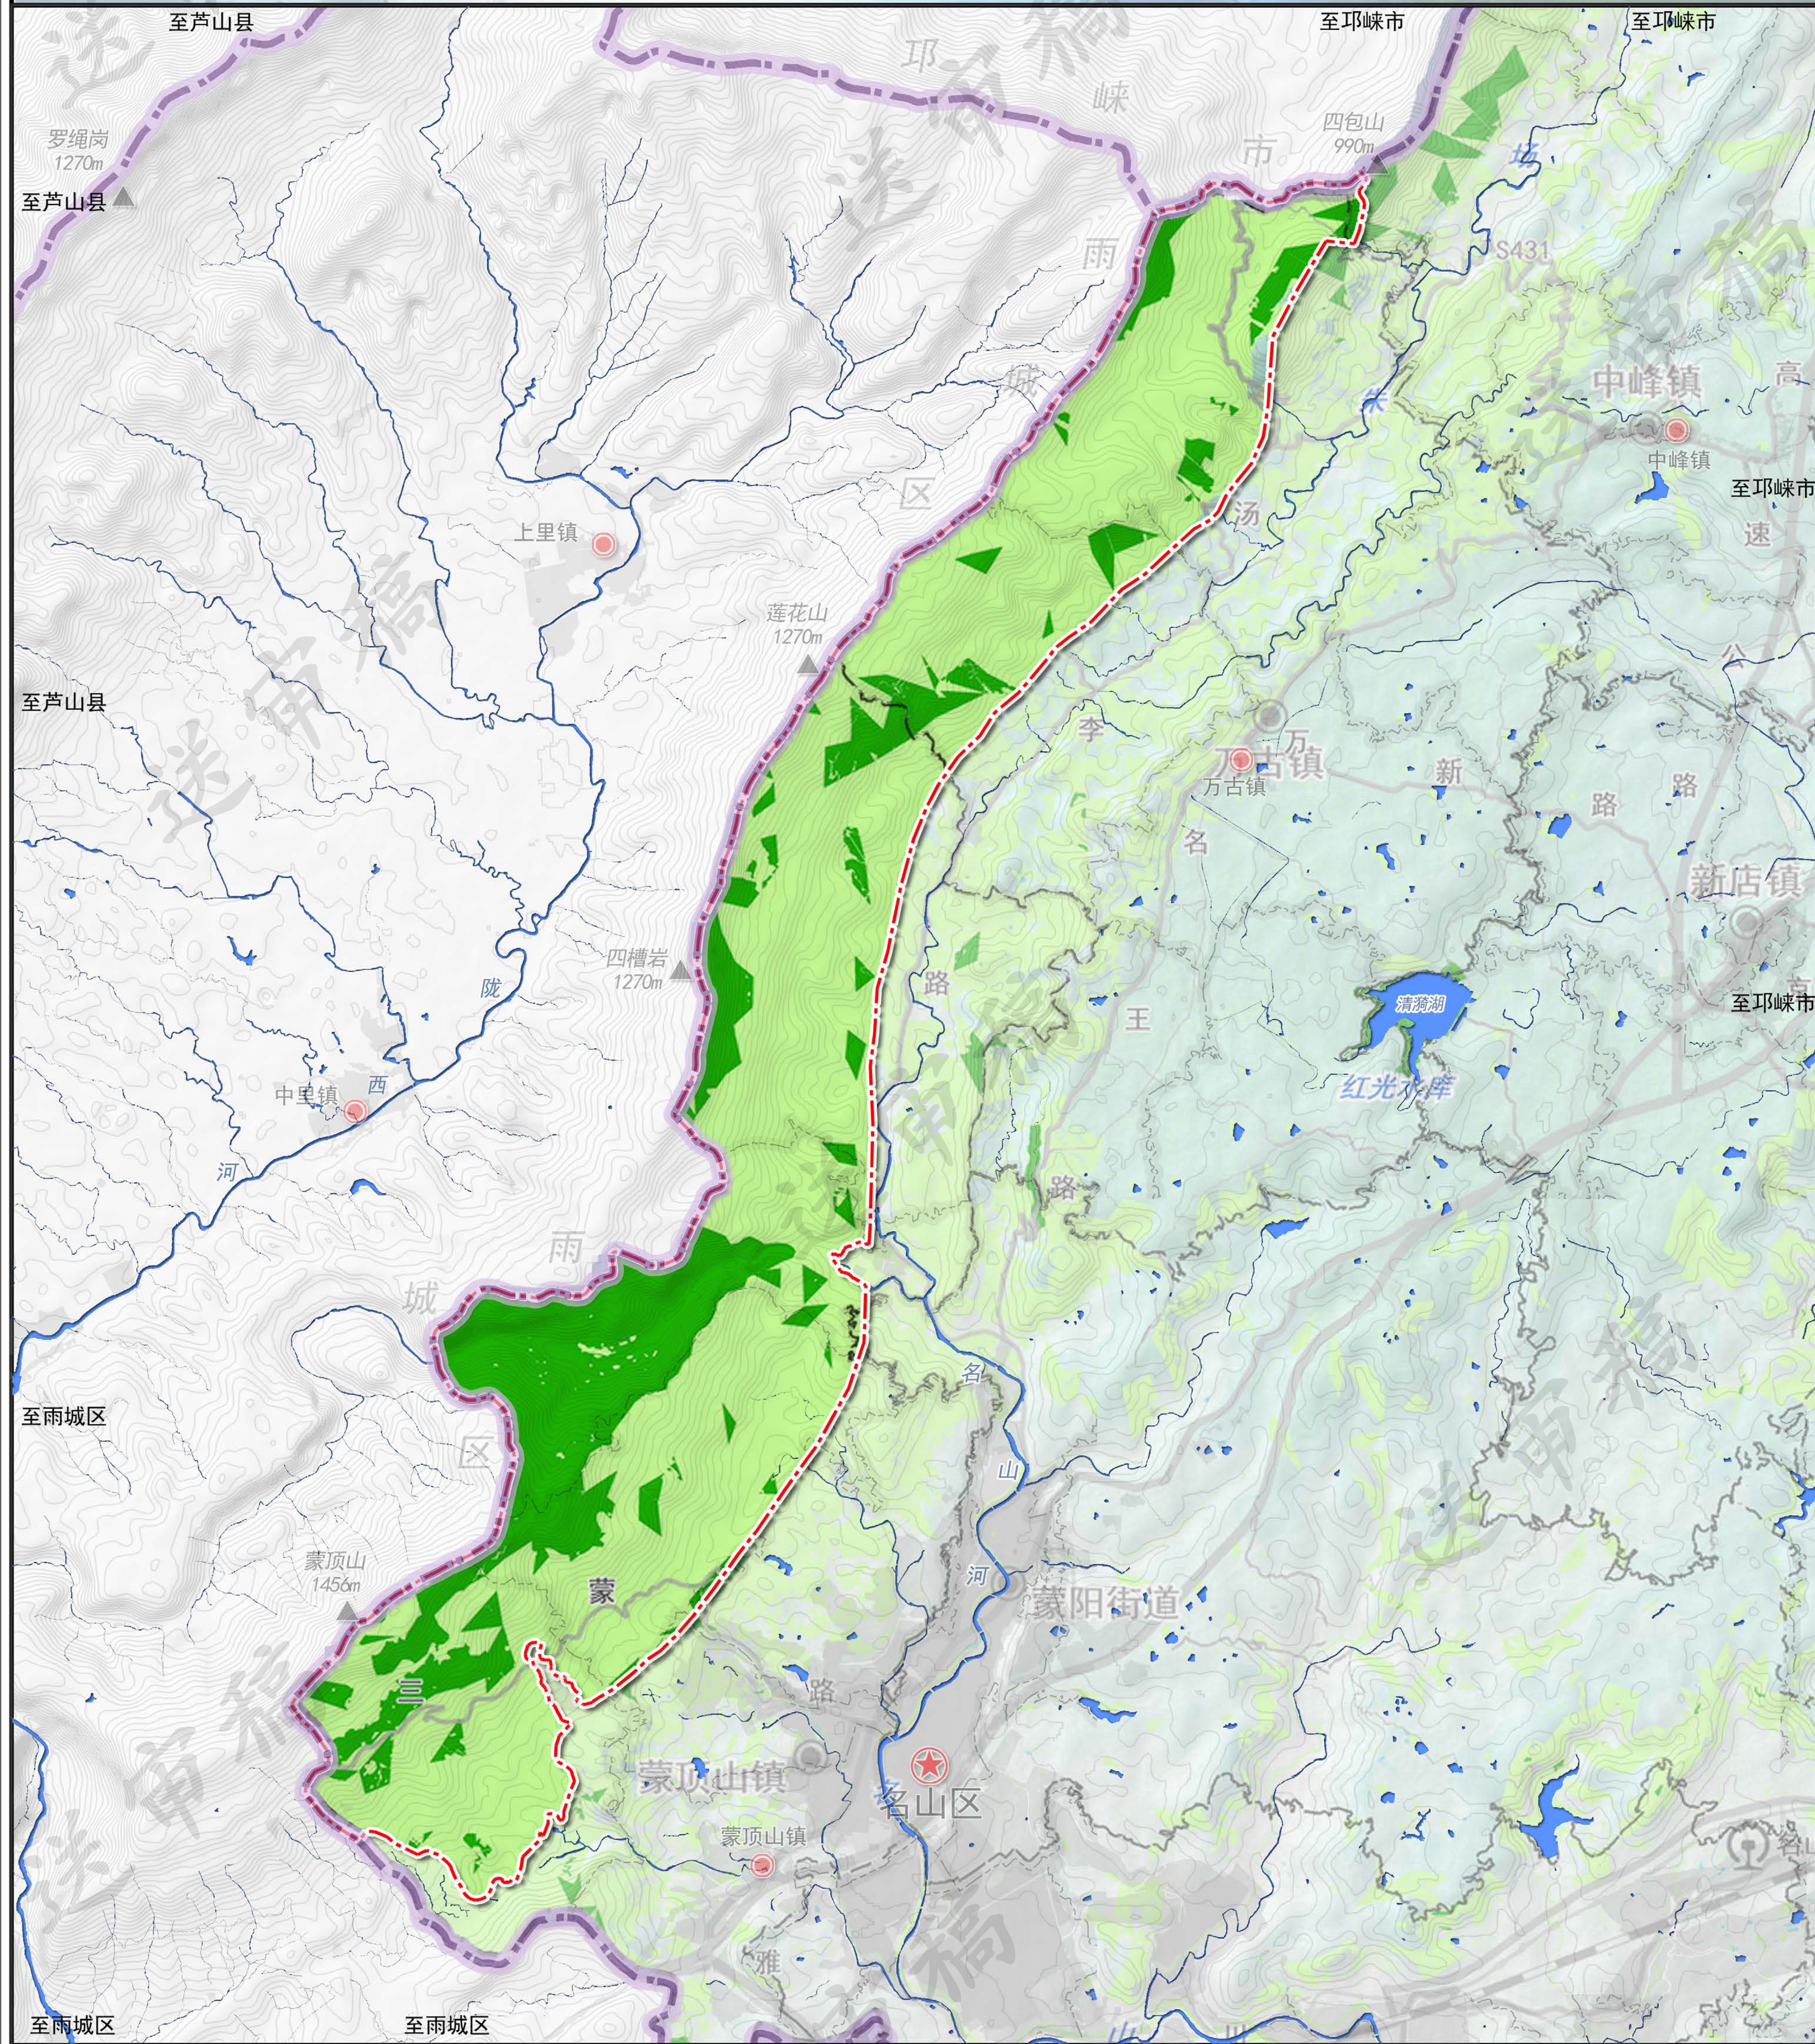

图例


- 风景名胜區边界
- 县界
- 区人民政府所在地
- 乡镇人民政府所在地
- 生态保护极重要区
- 生态保护重要区
- 水域

与名山区国土生态保护重要性评价结果关系图

	图号 No:	08
	2025. 09	

组织编制单位: 雅安市名山区人民政府
承担编制单位: 四川省林业和草原调查规划院

蒙顶山风景名胜区总体规划（2025-2035年）

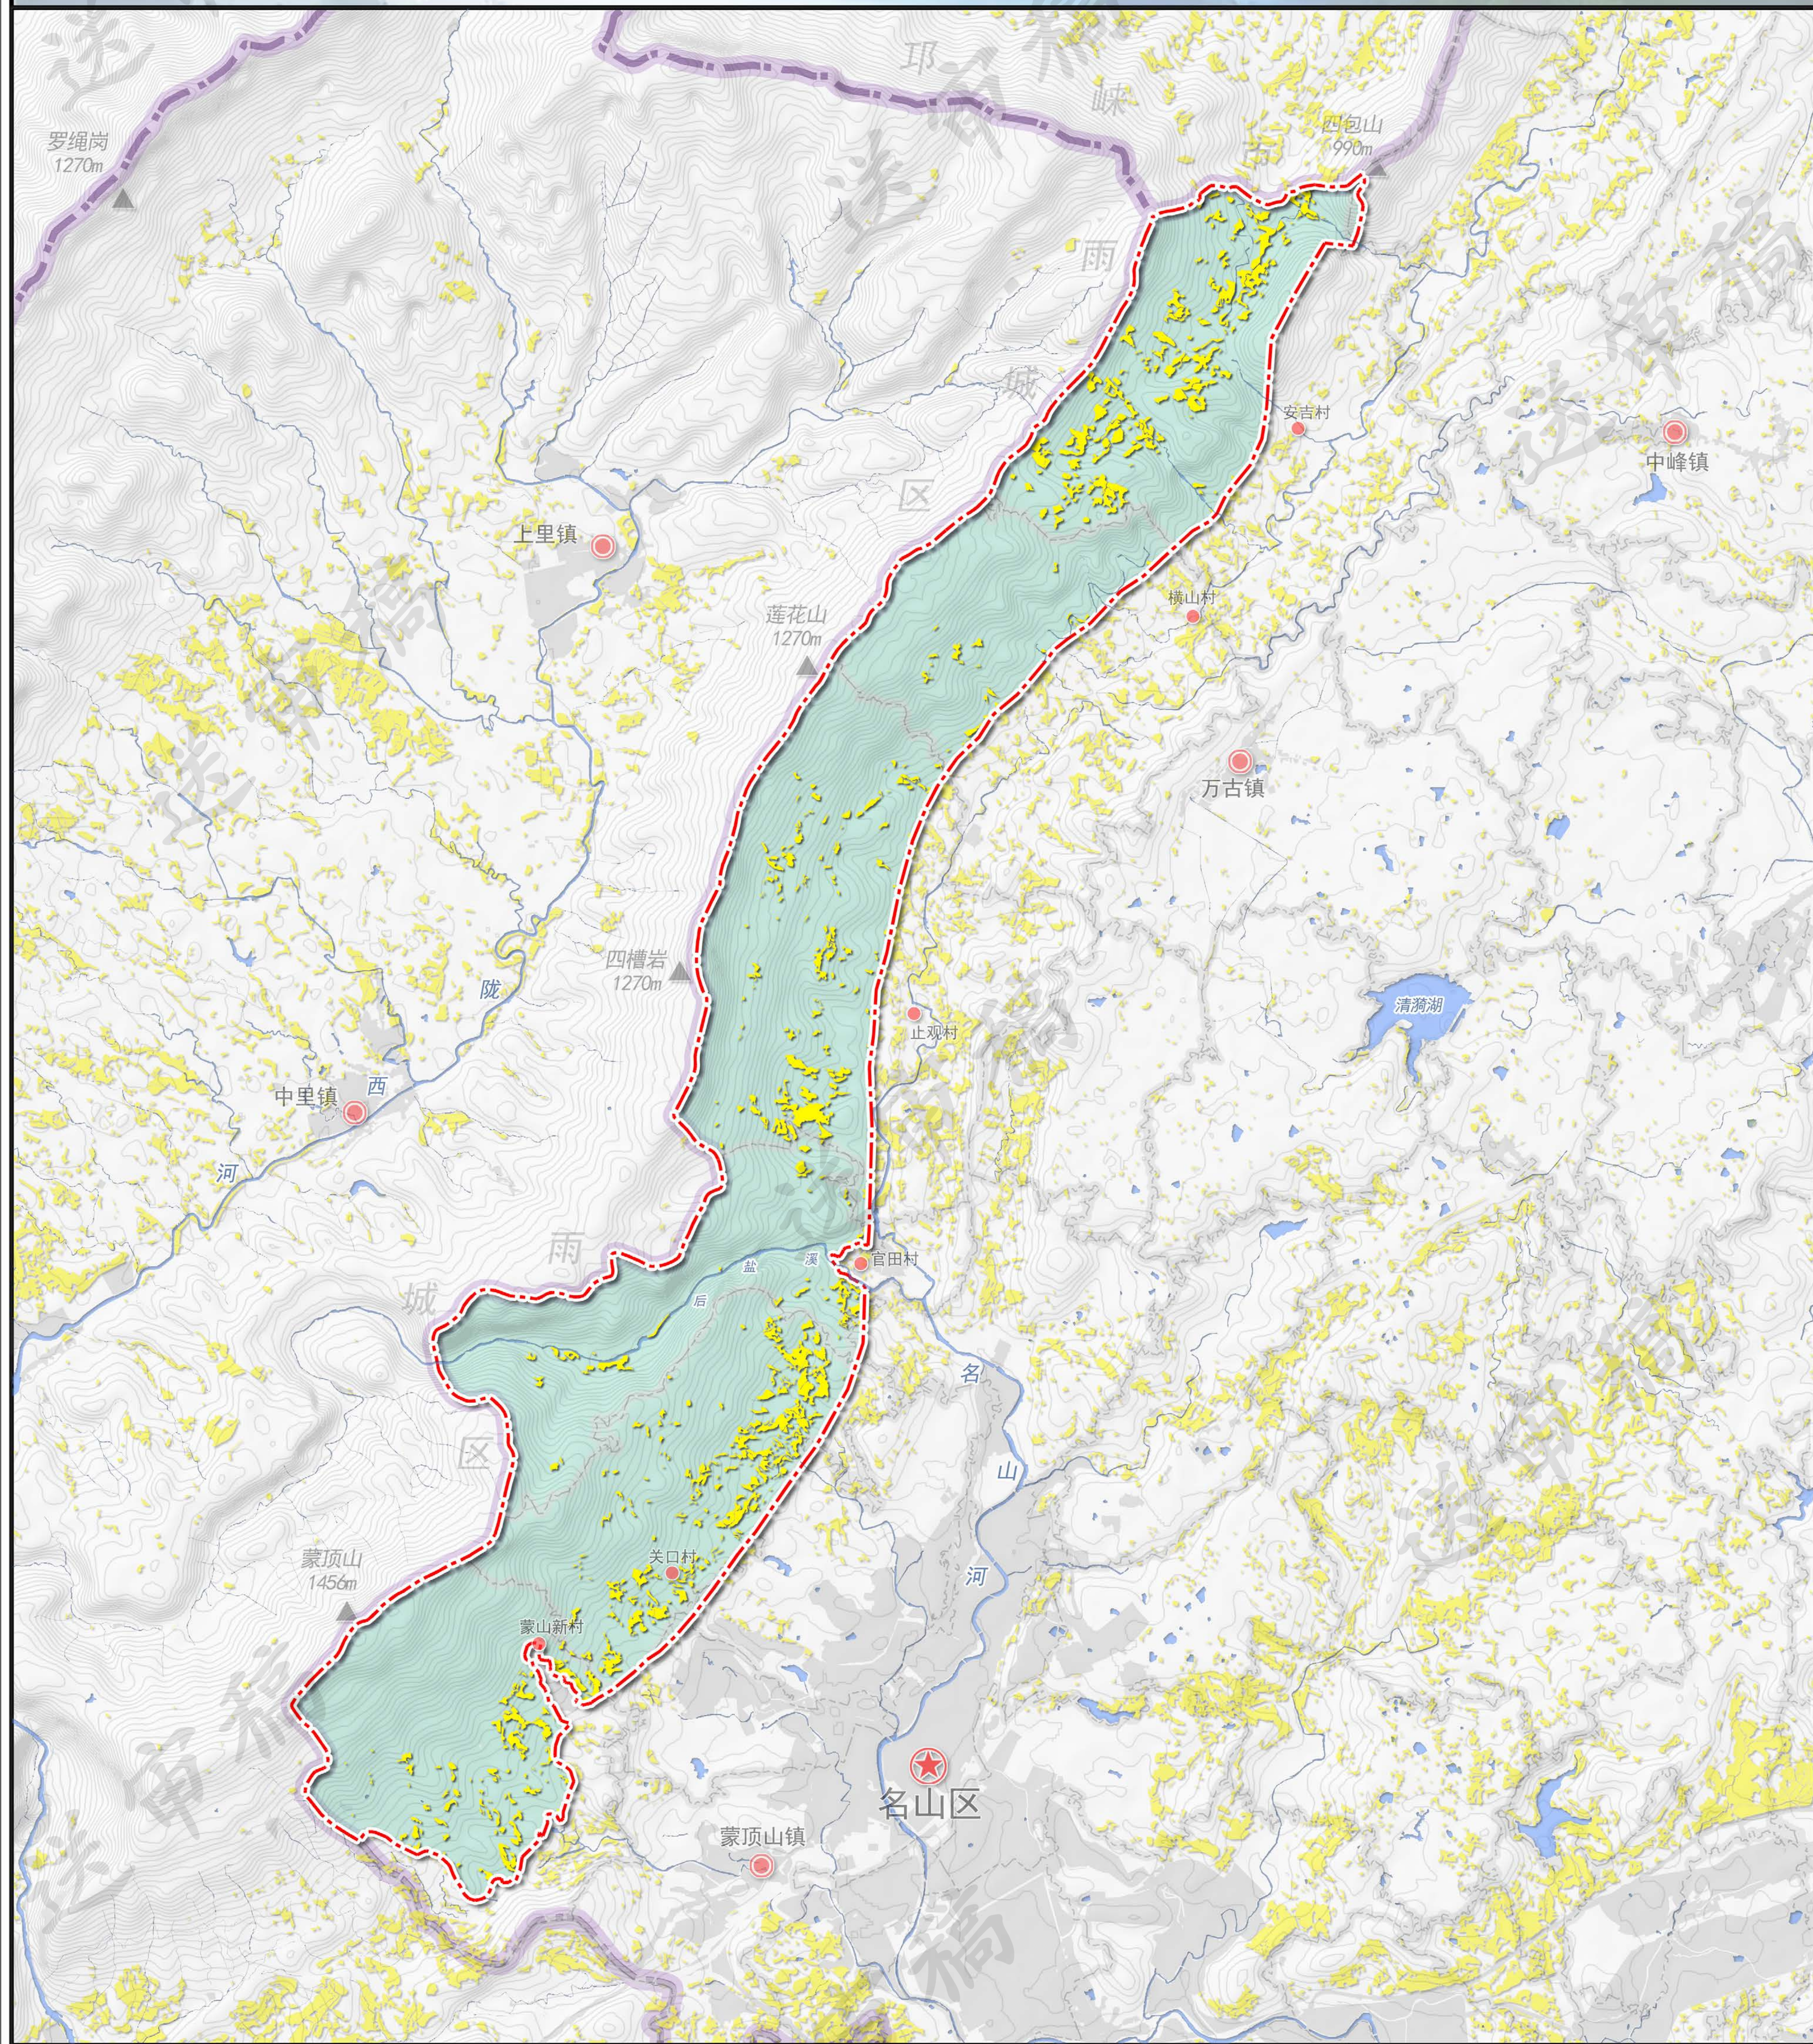


图例

- 蒙顶山风景名胜区范围
- 县(区)界
- 行政村界
- 区人民政府所在地
- 乡镇人民政府所在地
- 村委会所在地
- 水域
- 现状城镇建成区
- 永久基本农田

根据自然资源部2024年更新启用的永久基本农田核实处置成果, 风景名胜区内涉及名山区永久基本农田面积共193.4公顷。

与永久基本农田关系图

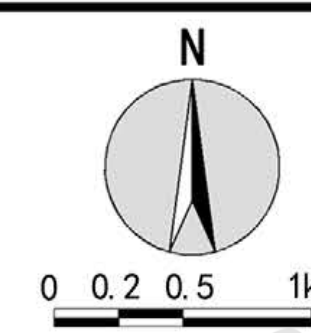


图号 No:

2025. 09

09

组织编制单位: 雅安市名山区人民政府
承担编制单位: 四川省林业和草原调查规划院

蒙顶山风景名胜区总体规划（2025-2035年）

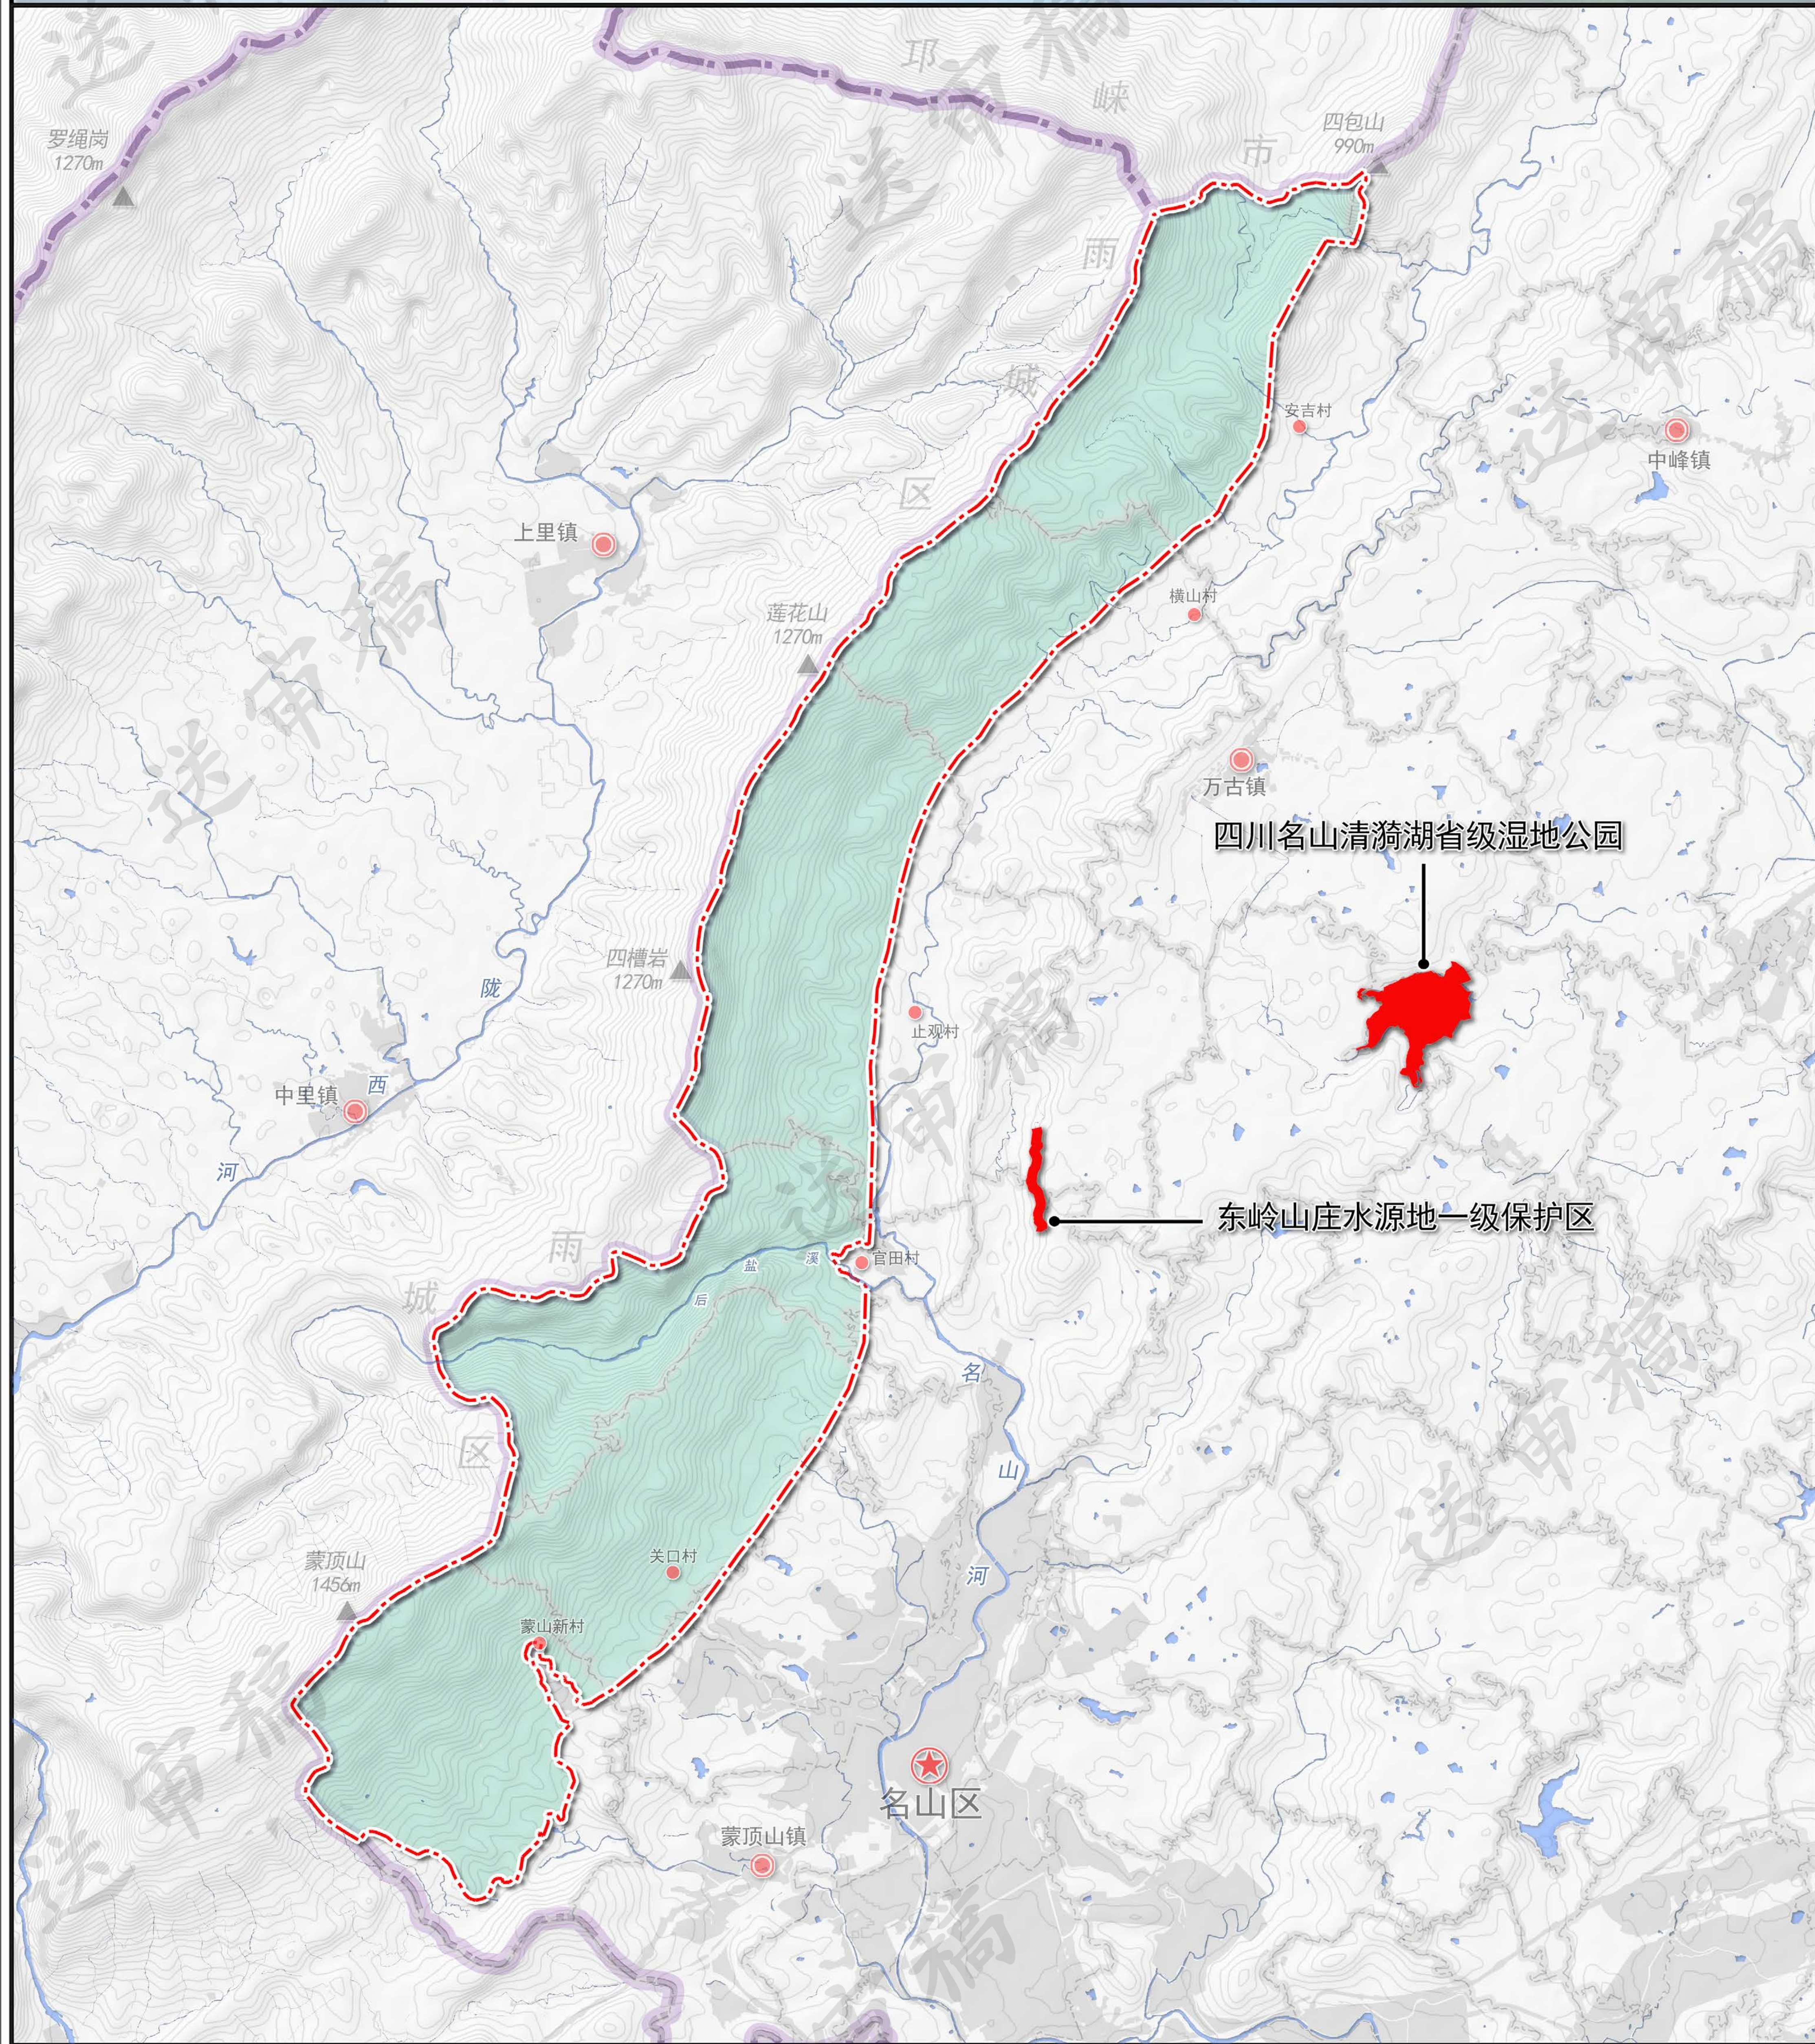


图例

- 蒙顶山风景名胜区范围
- 县(区)界
- 行政村界
- 区人民政府所在地
- 乡镇人民政府所在地
- 村委会所在地
- 水域
- 现状城镇建成区
- 生态保护红线

根据2022年11月1日国家自然资源部审批下发启用的四川省国土空间“三线”划定成果,名山区域内生态保护红线共73.19公顷。蒙顶山风景名胜区内不涉及生态保护红线。

与生态保护红线关系图

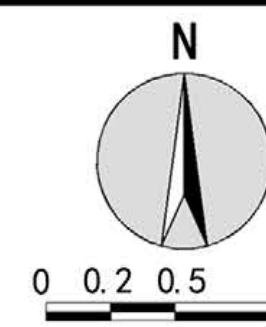


图号 No:

2025. 09

10

组织编制单位: 雅安市名山区人民政府
承担编制单位: 四川省林业和草原调查规划院

蒙顶山风景名胜区总体规划（2025-2035年）

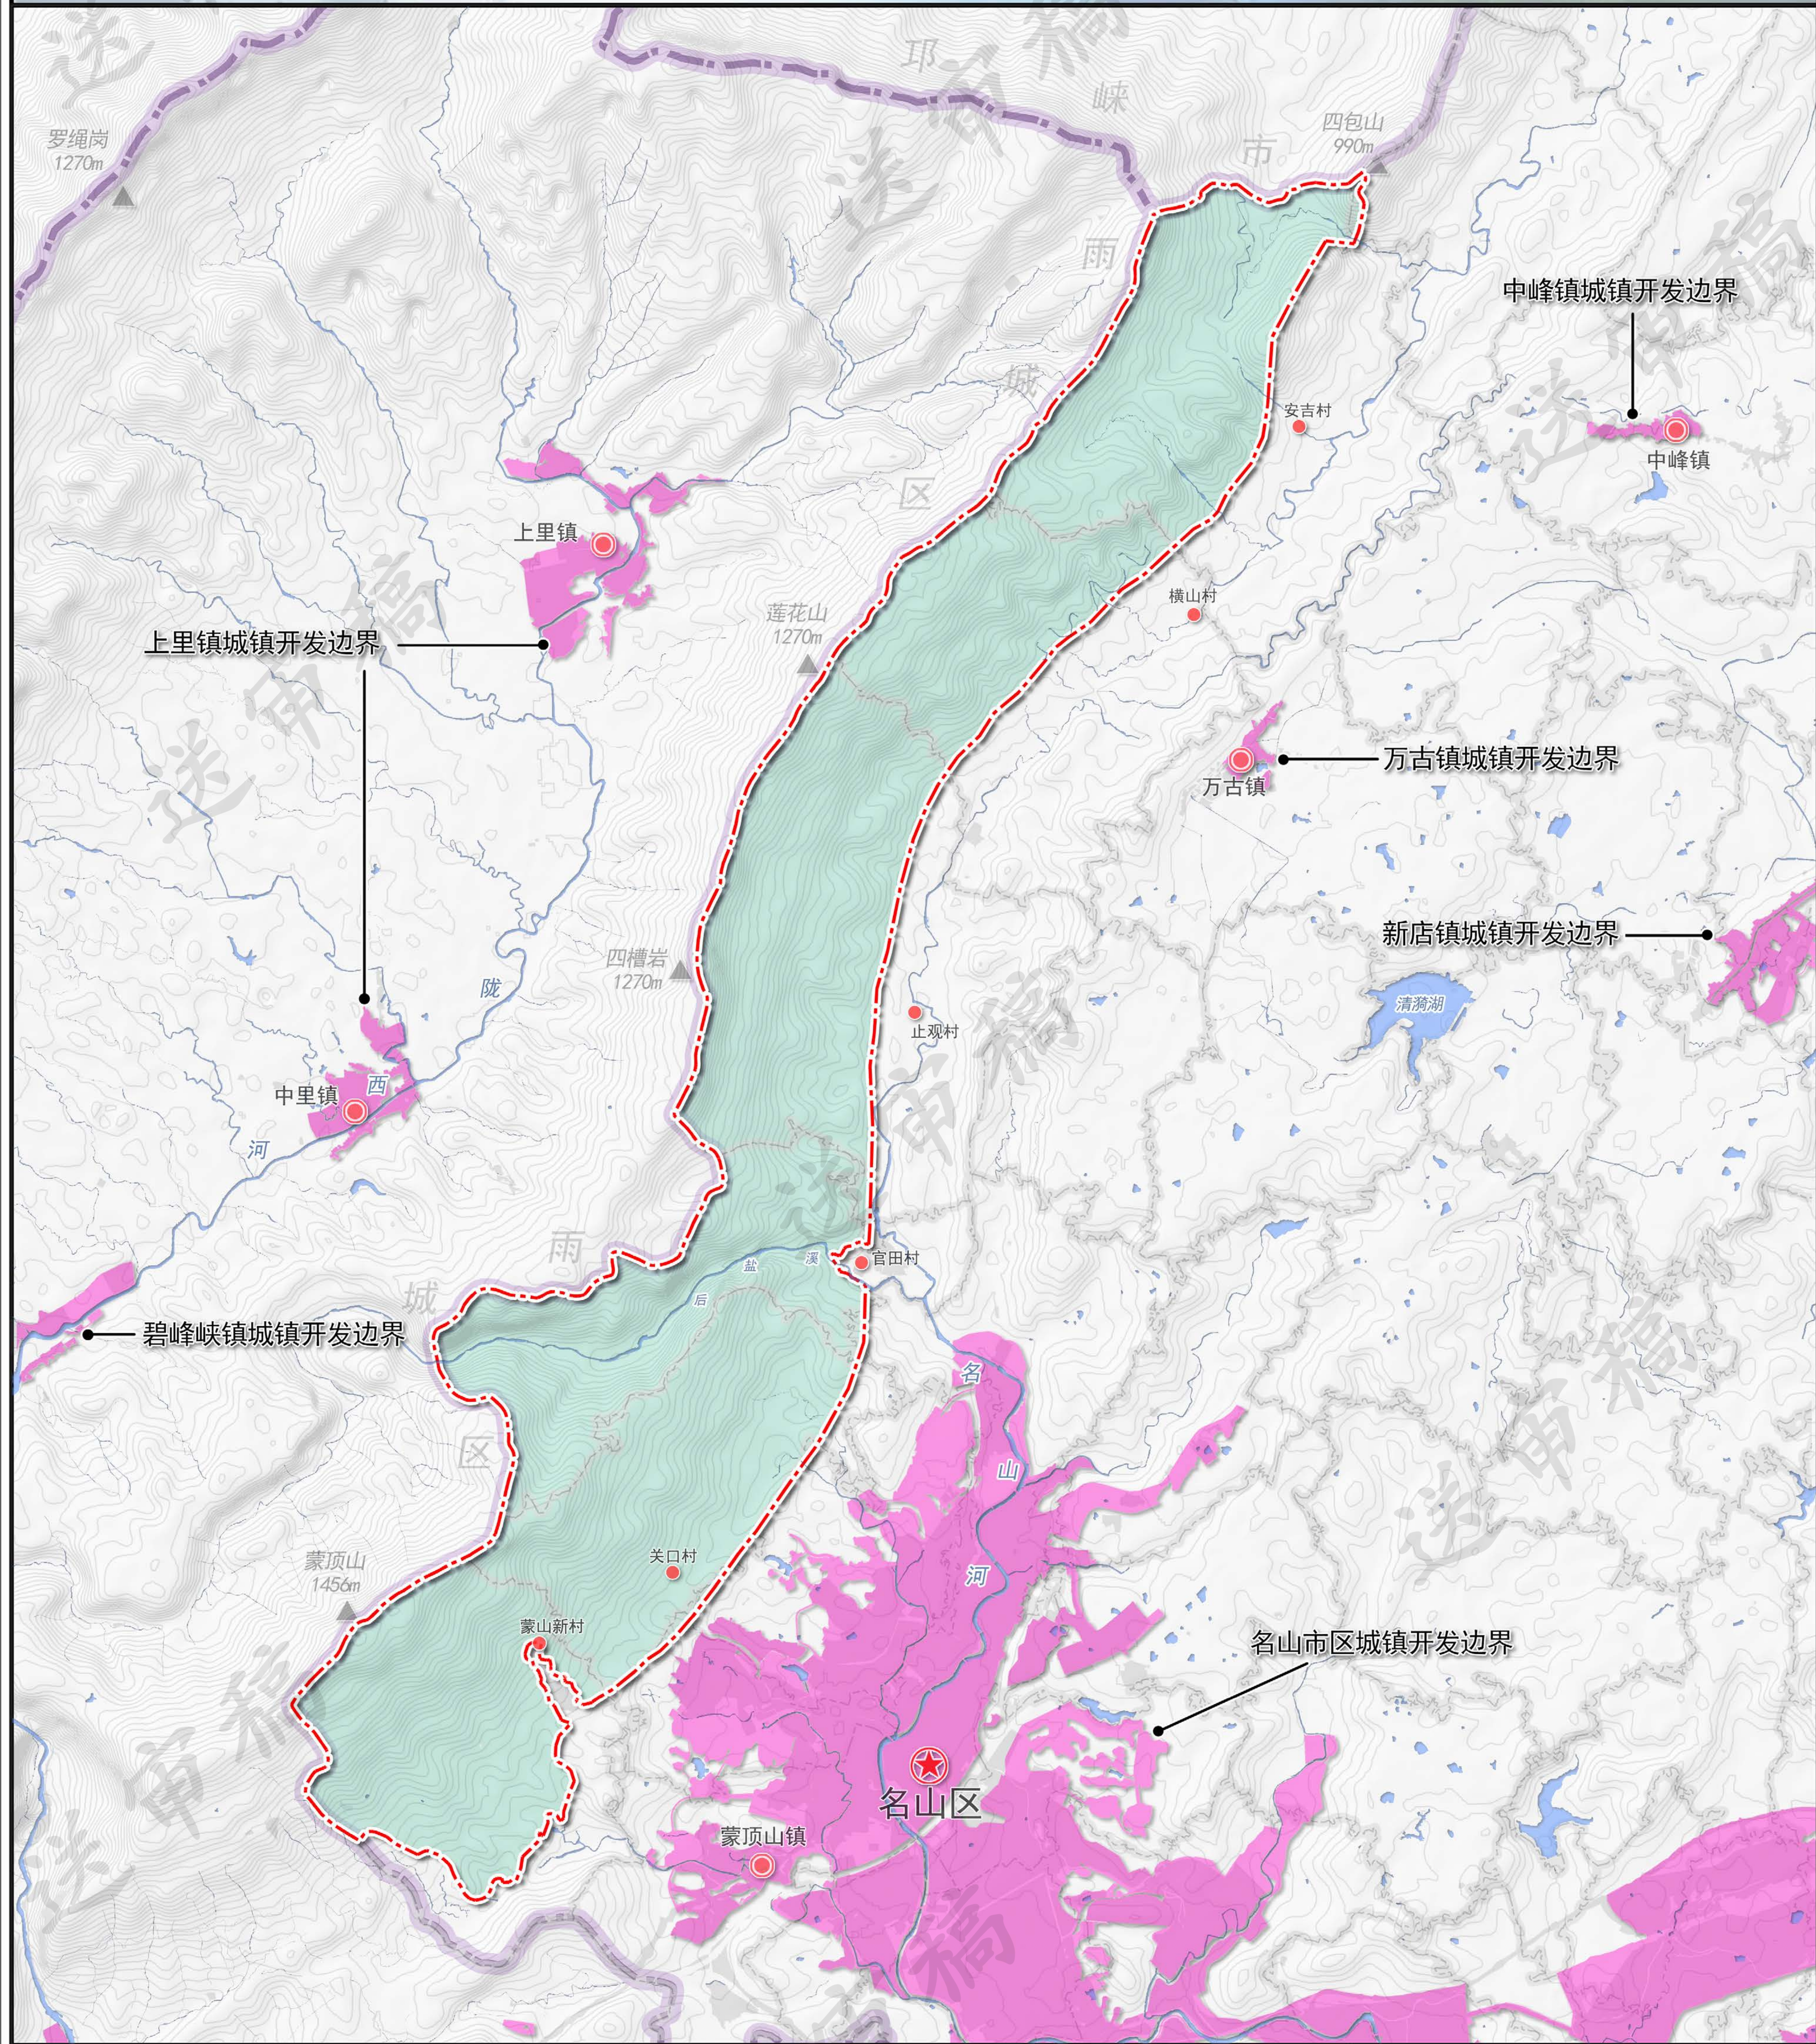


图例

- 蒙顶山风景名胜区范围
- 县(区)界
- 行政村界
- 区人民政府所在地
- 乡镇人民政府所在地
- 村委会所在地
- 水域
- 现状城镇建成区
- 城镇开发边界

根据2022年11月1日国家自然资源部审批下发启用的四川省国土空间“三线”划定成果，蒙顶山风景名胜区规划范围内不涉及城镇开发边界。

与城镇开发边界关系图

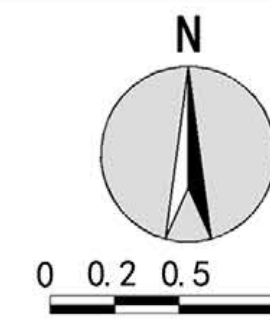


图号 No:

2025. 09

11

组织编制单位: 雅安市名山区人民政府
承担编制单位: 四川省林业和草原调查规划院

蒙顶山风景名胜区总体规划（2025-2035年）

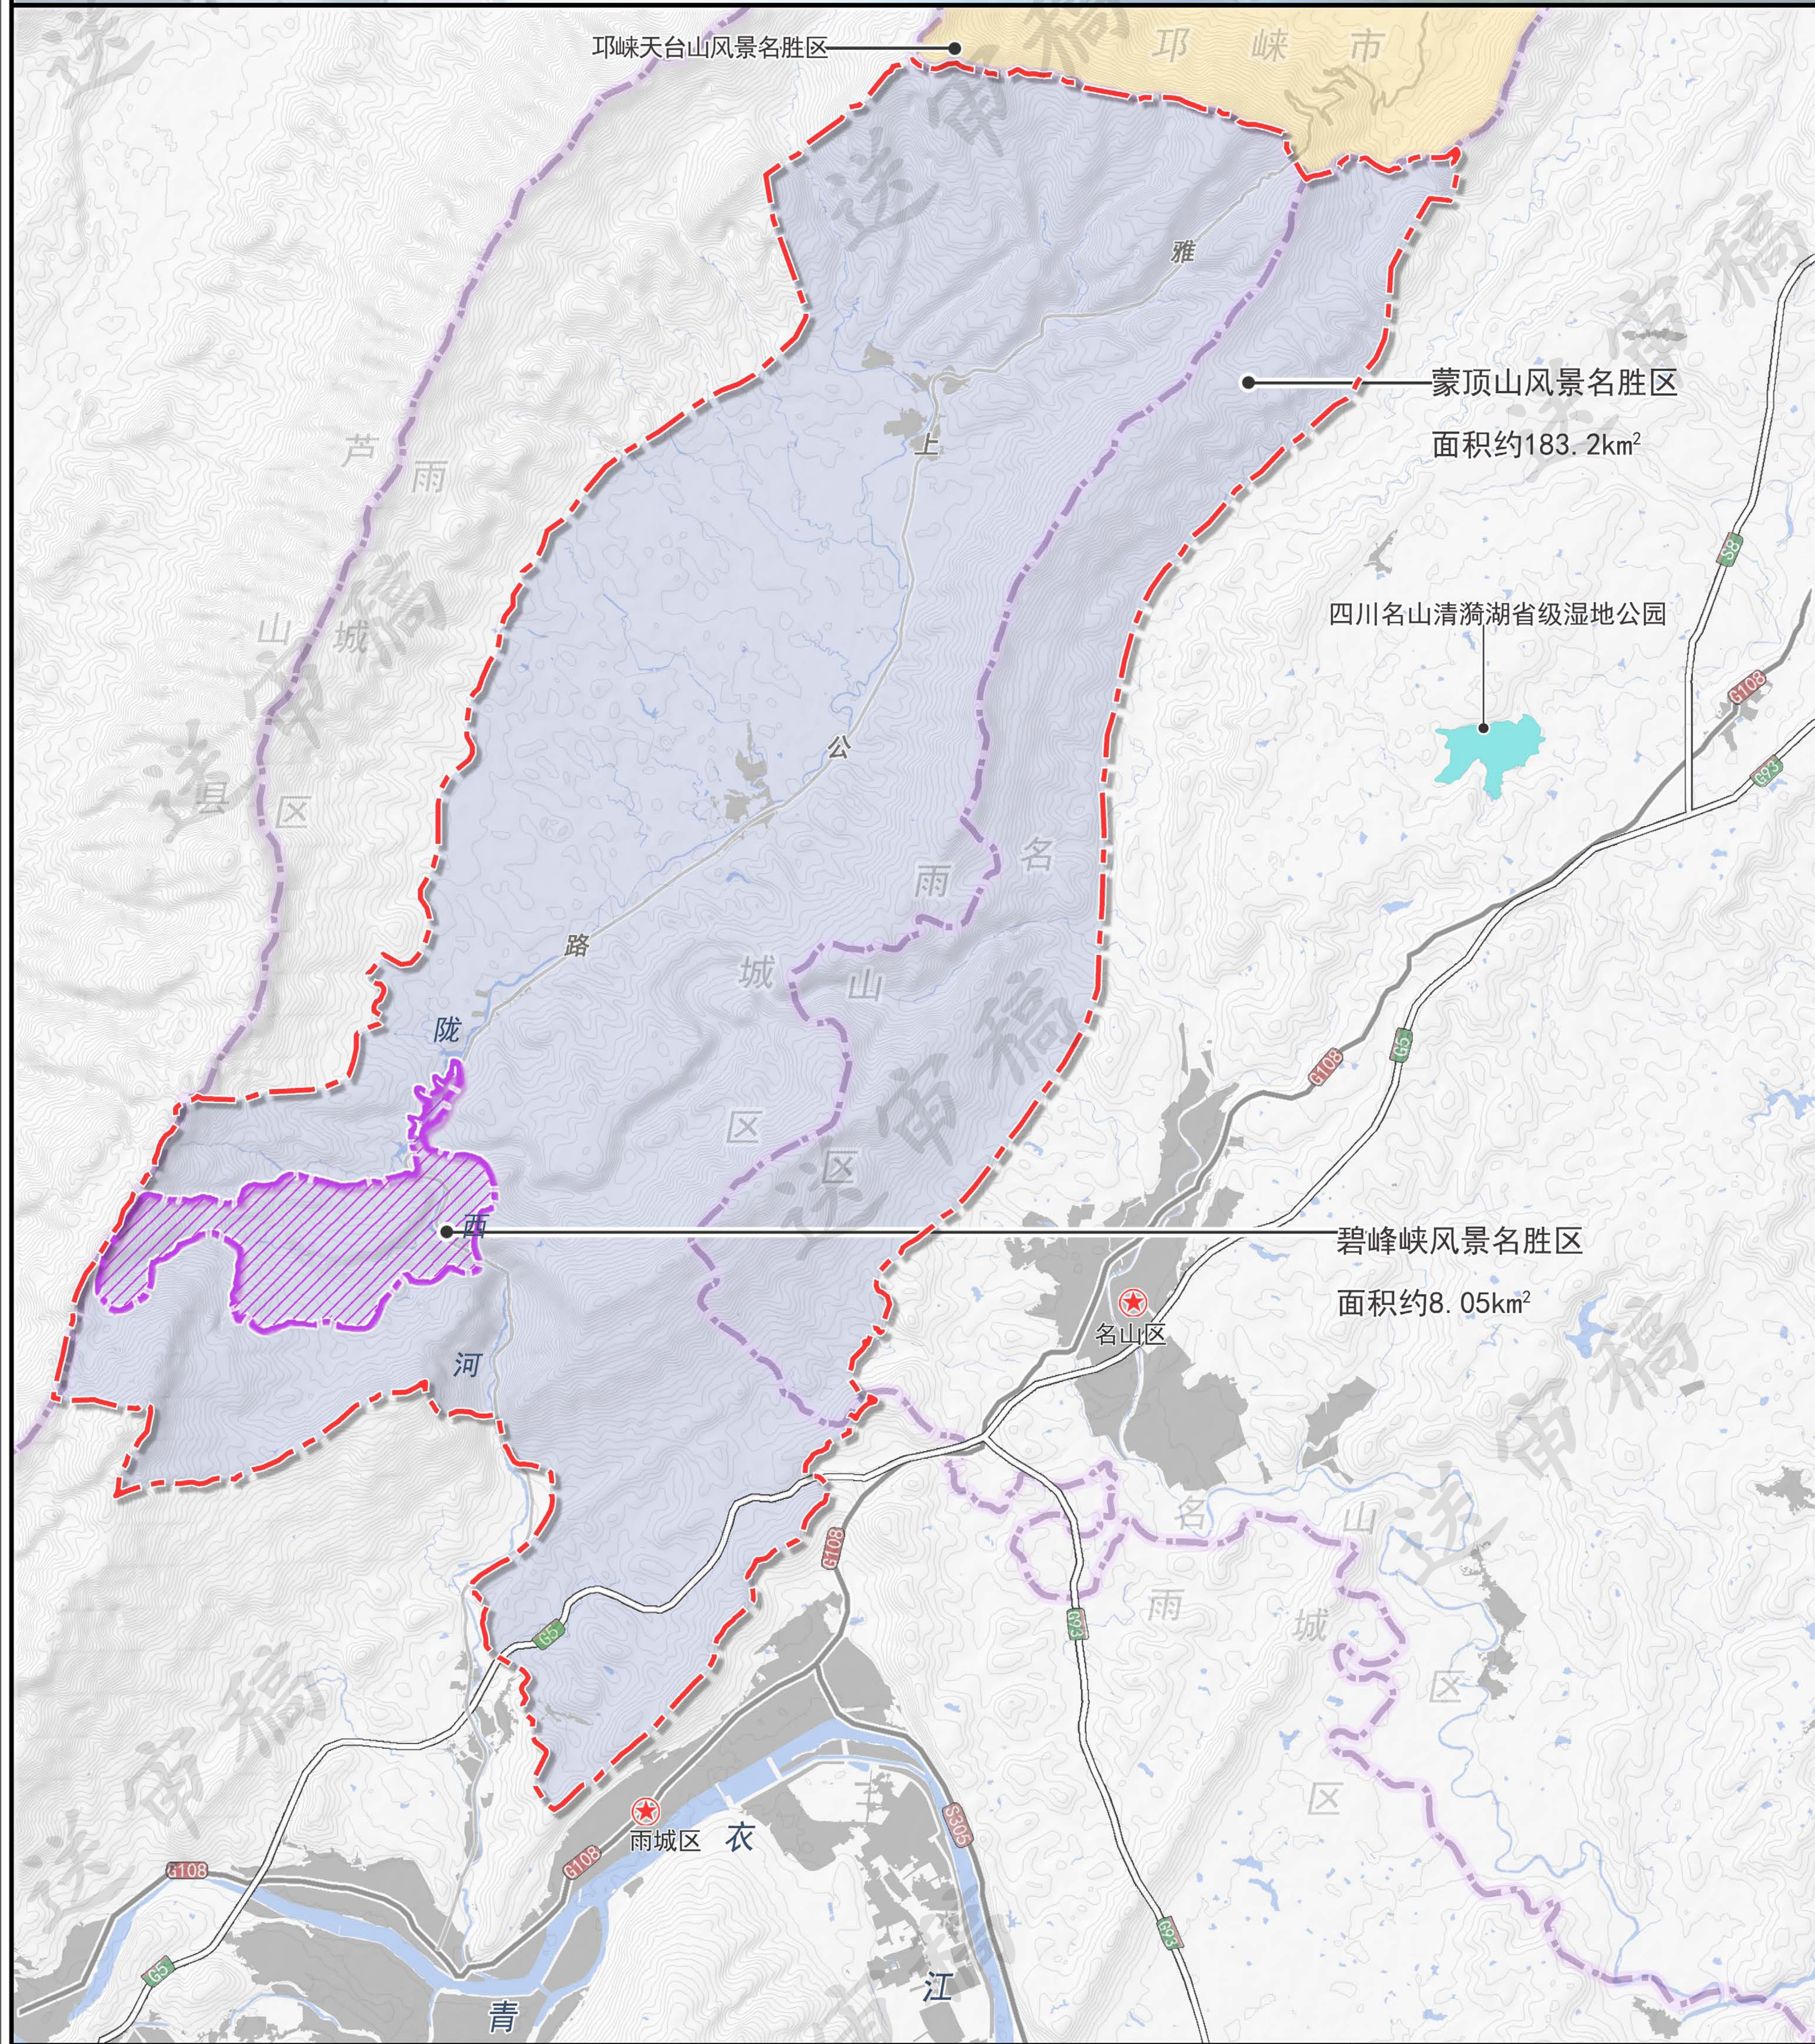

图例

- | | |
|------------|---------------|
| 蒙顶山风景名胜区范围 | 整合优化前碧峰峡风景名胜区 |
| 政府驻地 | 整合优化前天台山风景名胜区 |
| 县界 | 四川名山清漪湖省级湿地公园 |
| 水域 | |
| 雅上公路 | |
| 高速公路 | |
| 国省道 | |


整合优化前蒙顶山风景名胜区总体规划范围总面积183.2平方公里。整合优化前碧峰峡风景名胜区完全位于蒙顶山风景名胜区内，总面积8.05平方公里。邛崃天台山风景名胜区位于蒙顶山风景名胜区北侧。

整合优化前风景名胜区范围与其他自然保护地关系图

	图号 No:	12
	2025. 09	

组织编制单位：雅安市名山区人民政府
承担编制单位：四川省林业和草原调查规划院

蒙顶山风景名胜区总体规划（2025-2035年）

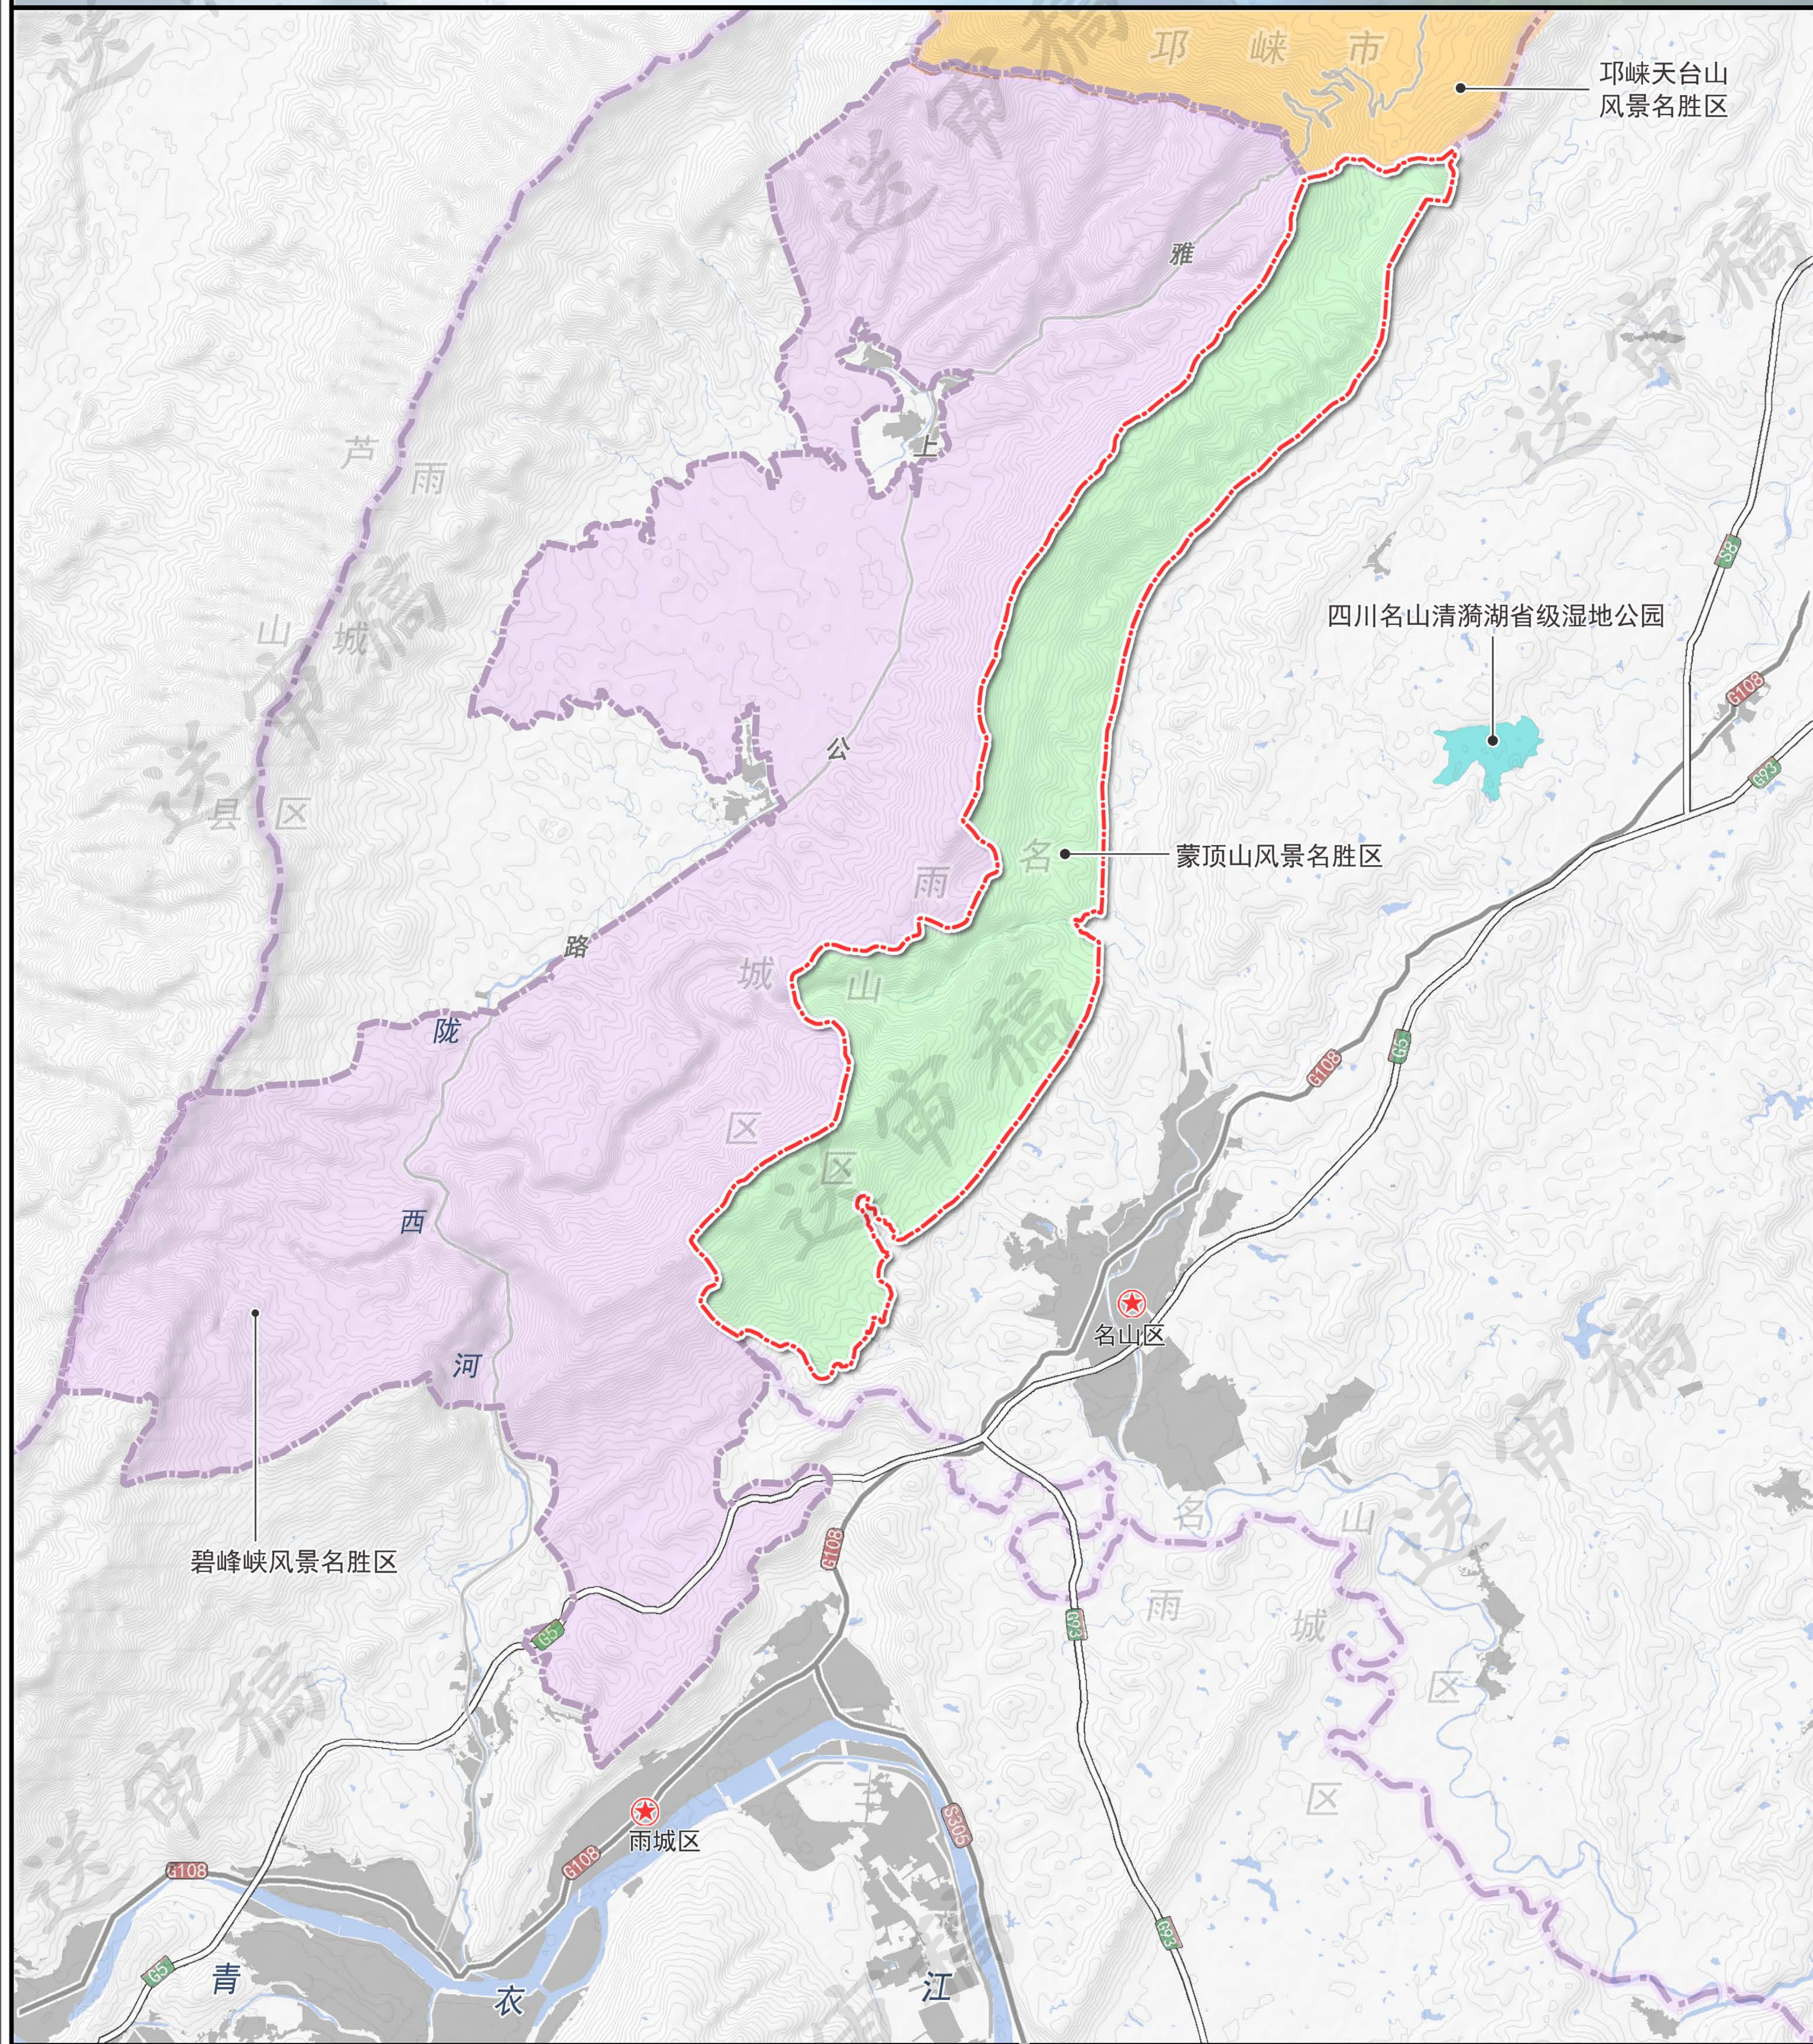

图例

- | | |
|------------|---------------|
| 蒙顶山风景名胜区范围 | 碧峰峡风景名胜区 |
| 政府驻地 | 天台山风景名胜区 |
| 县界 | 四川名山清漪湖省级湿地公园 |
| 水域 | |
| 雅上公路 | |
| 高速公路 | |
| 国道 | |

整合优化后蒙顶山风景名胜区面积36.87平方公里，以名山-雨城区界与碧峰峡风景名胜区进行拆分，拆分后原风景名胜区位于名山区界内部分保留为蒙顶山风景名胜区，不再与其他自然保护地交叉重叠。

整合优化后风景名胜区范围与其他自然保护地关系图

	图号 No:	13
	2025. 09	


组织编制单位：雅安市名山区人民政府
承担编制单位：四川省林业和草原调查规划院

蒙顶山风景名胜区总体规划（2025-2035年）

风景名胜区内现状分布有国家一级重点保护野生植物珙桐、红豆杉等，二级重点保护野生植物峨眉含笑、连香树、黄连、油樟、楠木、润楠等，主要生长于蒙顶山、莲花山半山以上的天然林内。


2014年及2016年，风景名胜区内蒙顶山主峰山脊附近两次观测到国家一级重点保护野生动物大熊猫活体；除此之外，风景名胜区内还分布有国家二级重点保护野生动物雀鹰、普通鵟、红隼、红腹角雉、勺鸡、画眉、大噪鹛、眼纹噪鹛、橙翅噪鹛、红翅噪鹛、红尾噪鹛、领角鸮、灰林鸮、长耳鸮、短耳鸮、领鸺鹠等，主要栖息于蒙顶山、莲花山及徐家沟等植被茂密、人类活动较少的区域。

风景名胜区内现有雅安市古树名木66株，主要分布在蒙顶山主峰、千佛寺、智炬寺、徐家沟等区域，其中I级古树16株，II级古树35株，III级古树15株，主要树种包括银杏、桢楠、黄葛树等，均已完成挂牌保护；另有名山区2022年调查新增古树名木92棵，尚未完成挂牌工作。

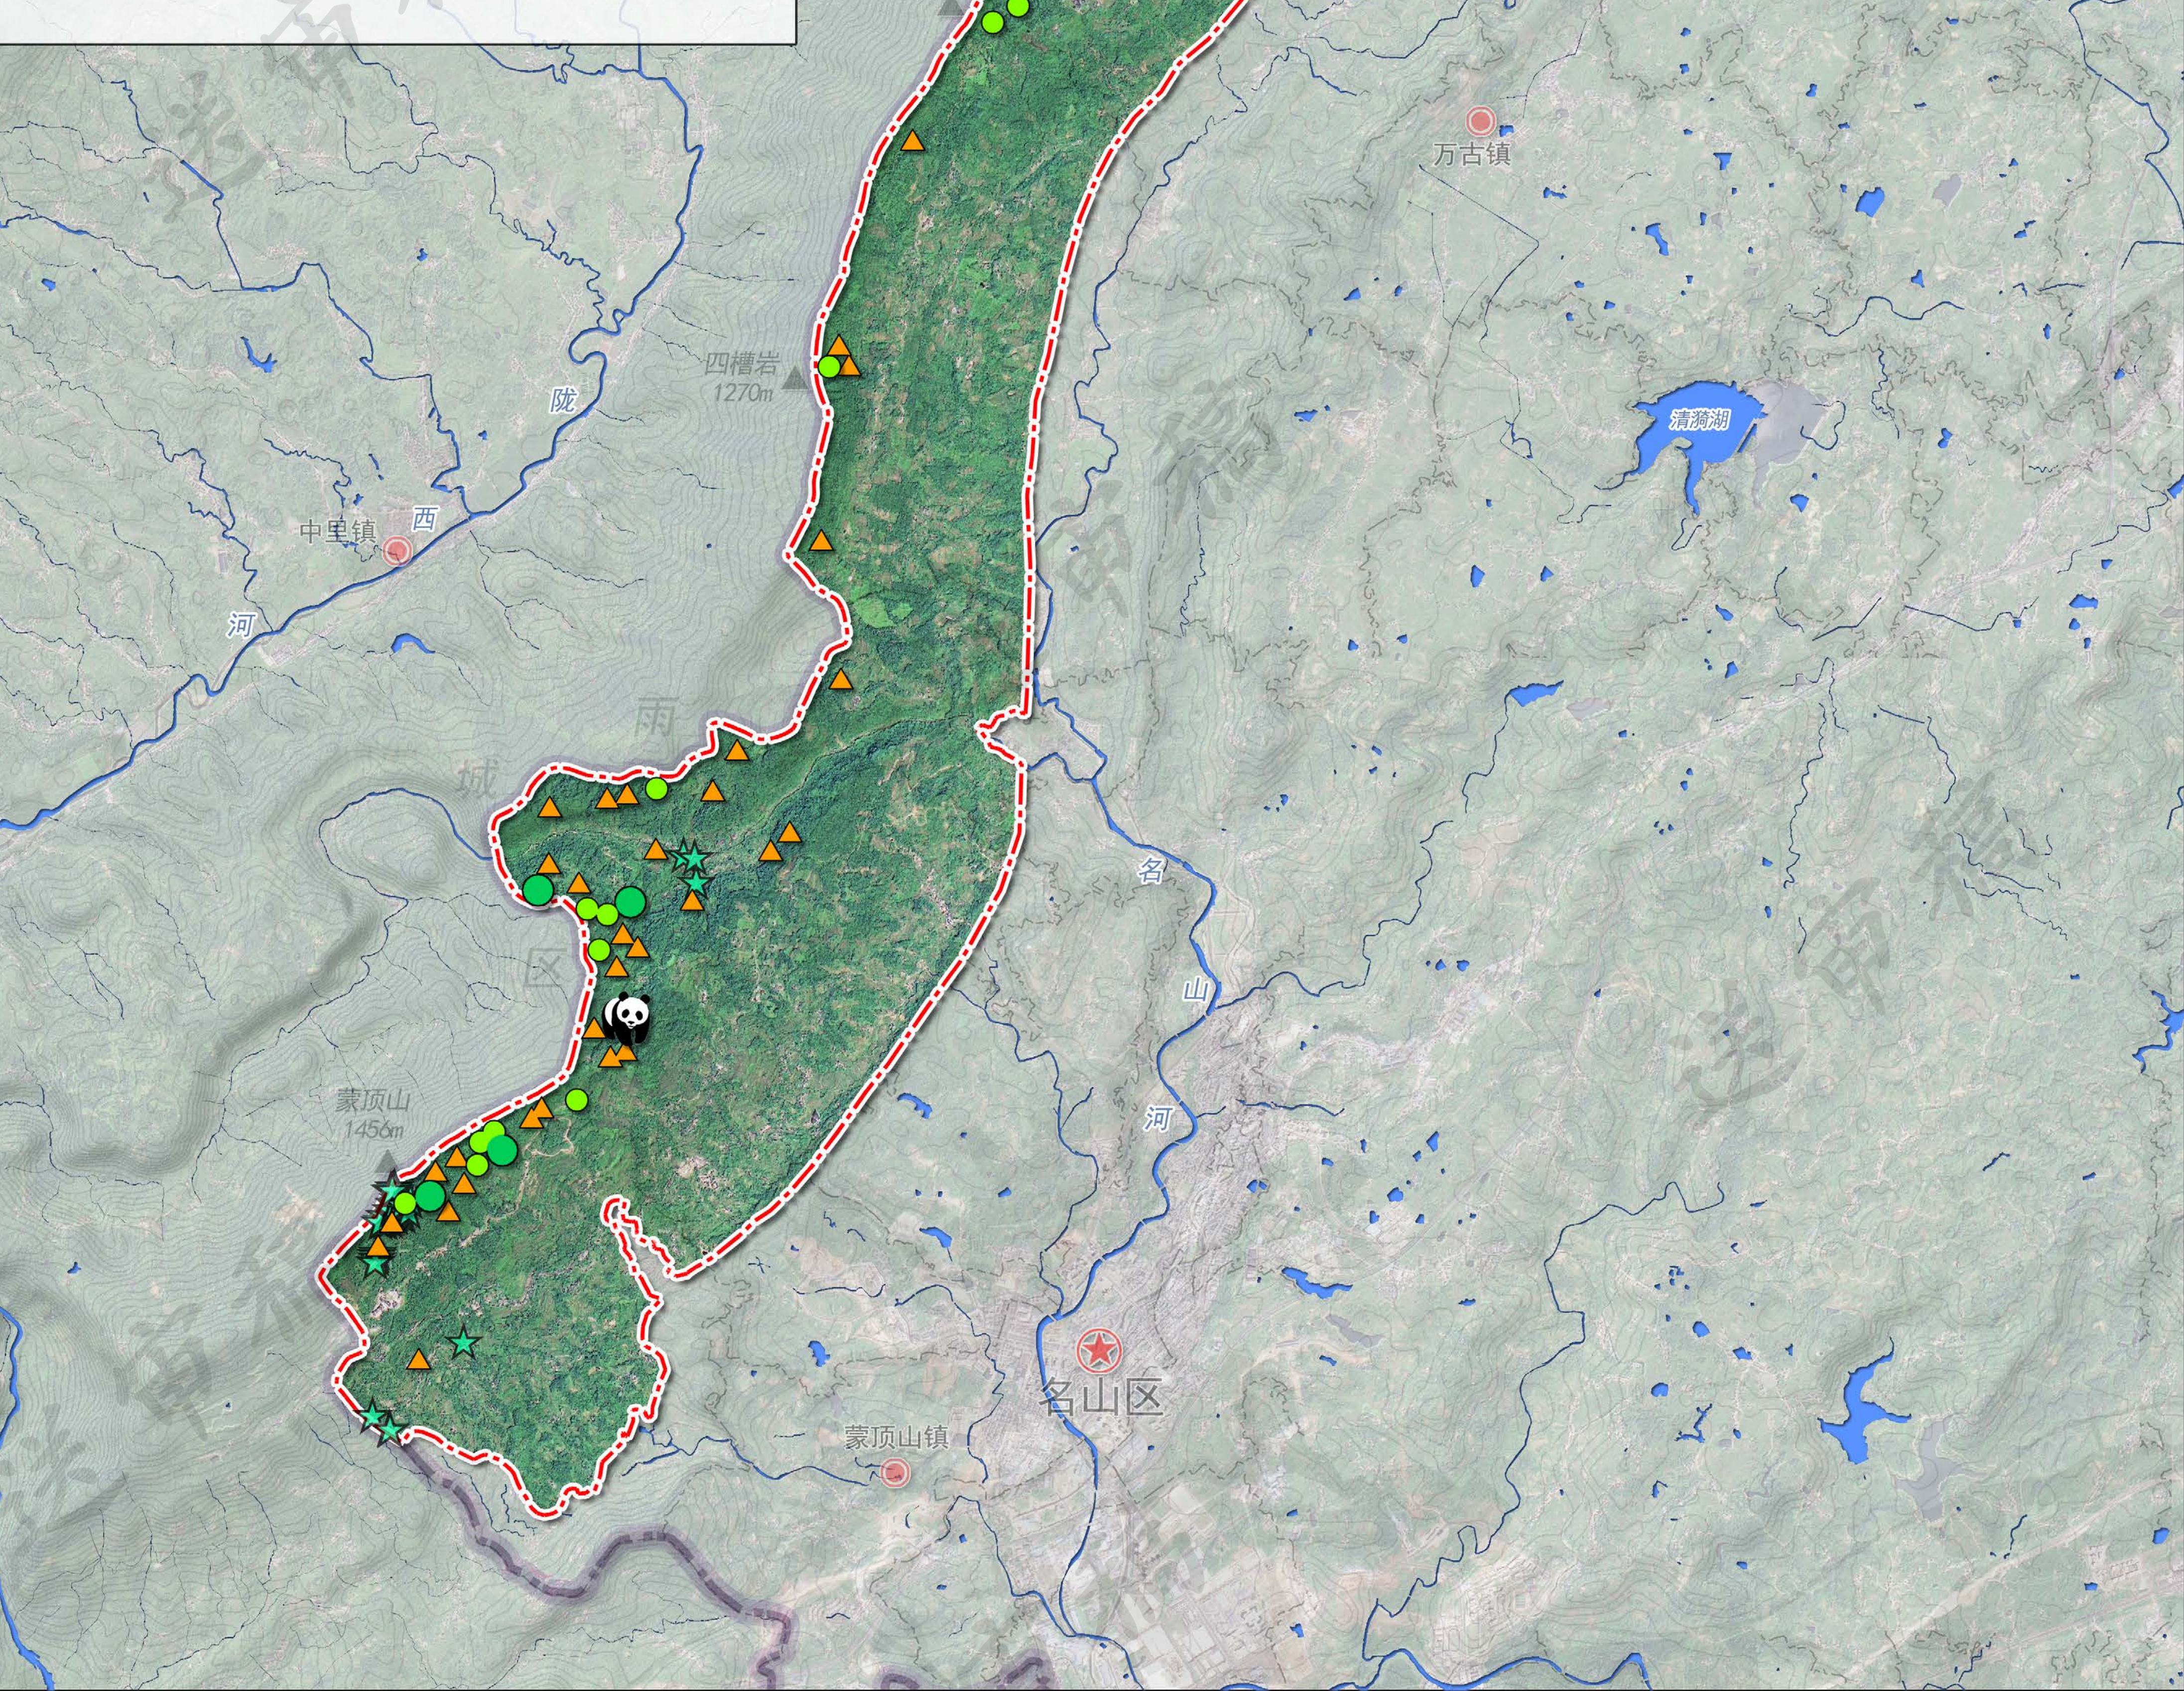

- 图例**
- 风景名胜區边界
 - 县界
 - 现状水系
 - 大熊猫记录点
 - 二级重点保护野生动物踪迹点
 - 一级重点保护野生植物分布点
 - 二级重点保护野生植物分布点
 - 古树名木
 - 区人民政府所在地
 - 乡镇人民政府所在地

重点保护野生动植物及古树名木分布图

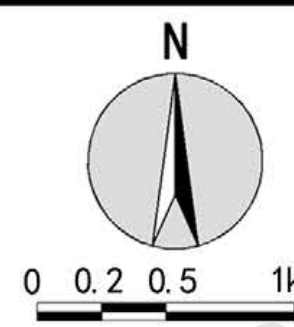

图号 No:



2025. 09

14

组织编制单位：雅安市名山区人民政府
承担编制单位：四川省林业和草原调查规划院

蒙顶山风景名胜区总体规划（2025-2035年）

蒙顶山风景名胜区文物古迹一览表			
类型	级别	名称	类别
传统村落	省级	蒙山村	/
文保单位	国家级	天梯古道	古遗址
		皇茶园	古建筑
		甘露灵泉院石牌坊	古建筑
		净居庵石牌坊	古建筑
		雷动坪禹王宫	古建筑
	省级	蒙顶山天盖寺	古建筑
		甘露石屋	古建筑
		蒙山村文昌庙	古建筑
		古蒙泉	古建筑
		蒙顶山智炬寺	古建筑
		蒙顶山千佛寺	古建筑
		盘龙石刻	石窟寺及石刻
		蒙顶山红军石刻标语	近现代重要史迹及代表性建筑
		千佛崖摩崖造像	石窟寺及石刻
		蒙山石刻	石窟寺及石刻
		蒙顶山红军战壕	近现代重要史迹及代表性建筑
	市、县级	石笋题刻	石窟寺及石刻
		止观寺	古建筑

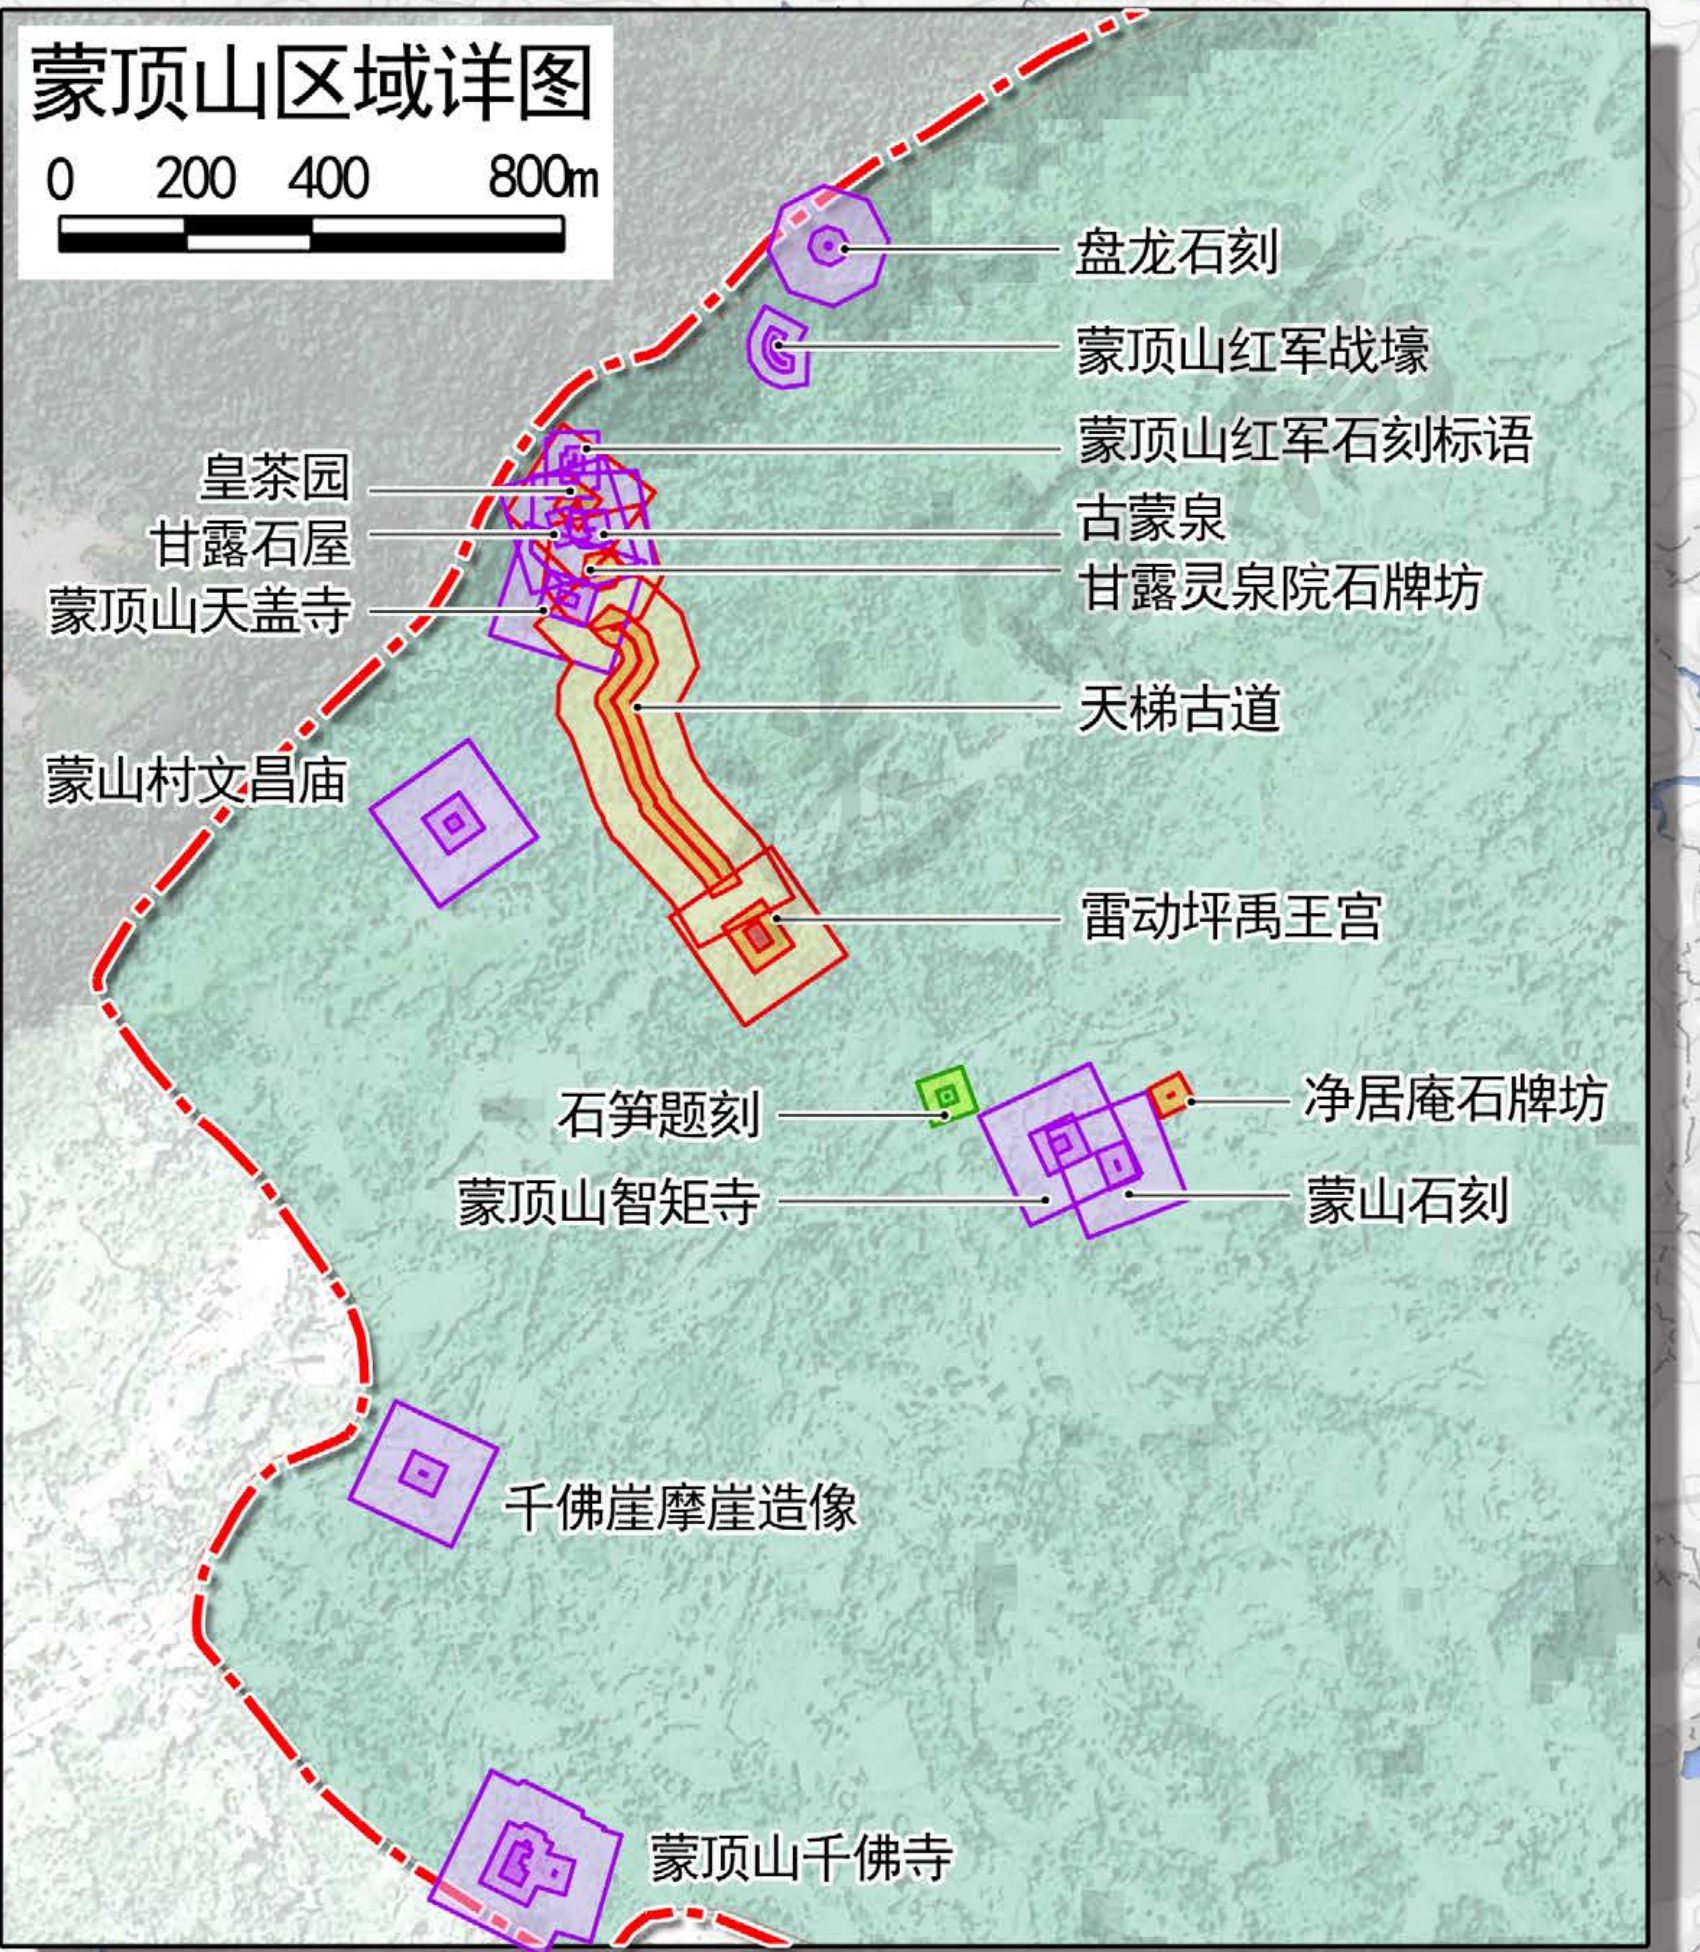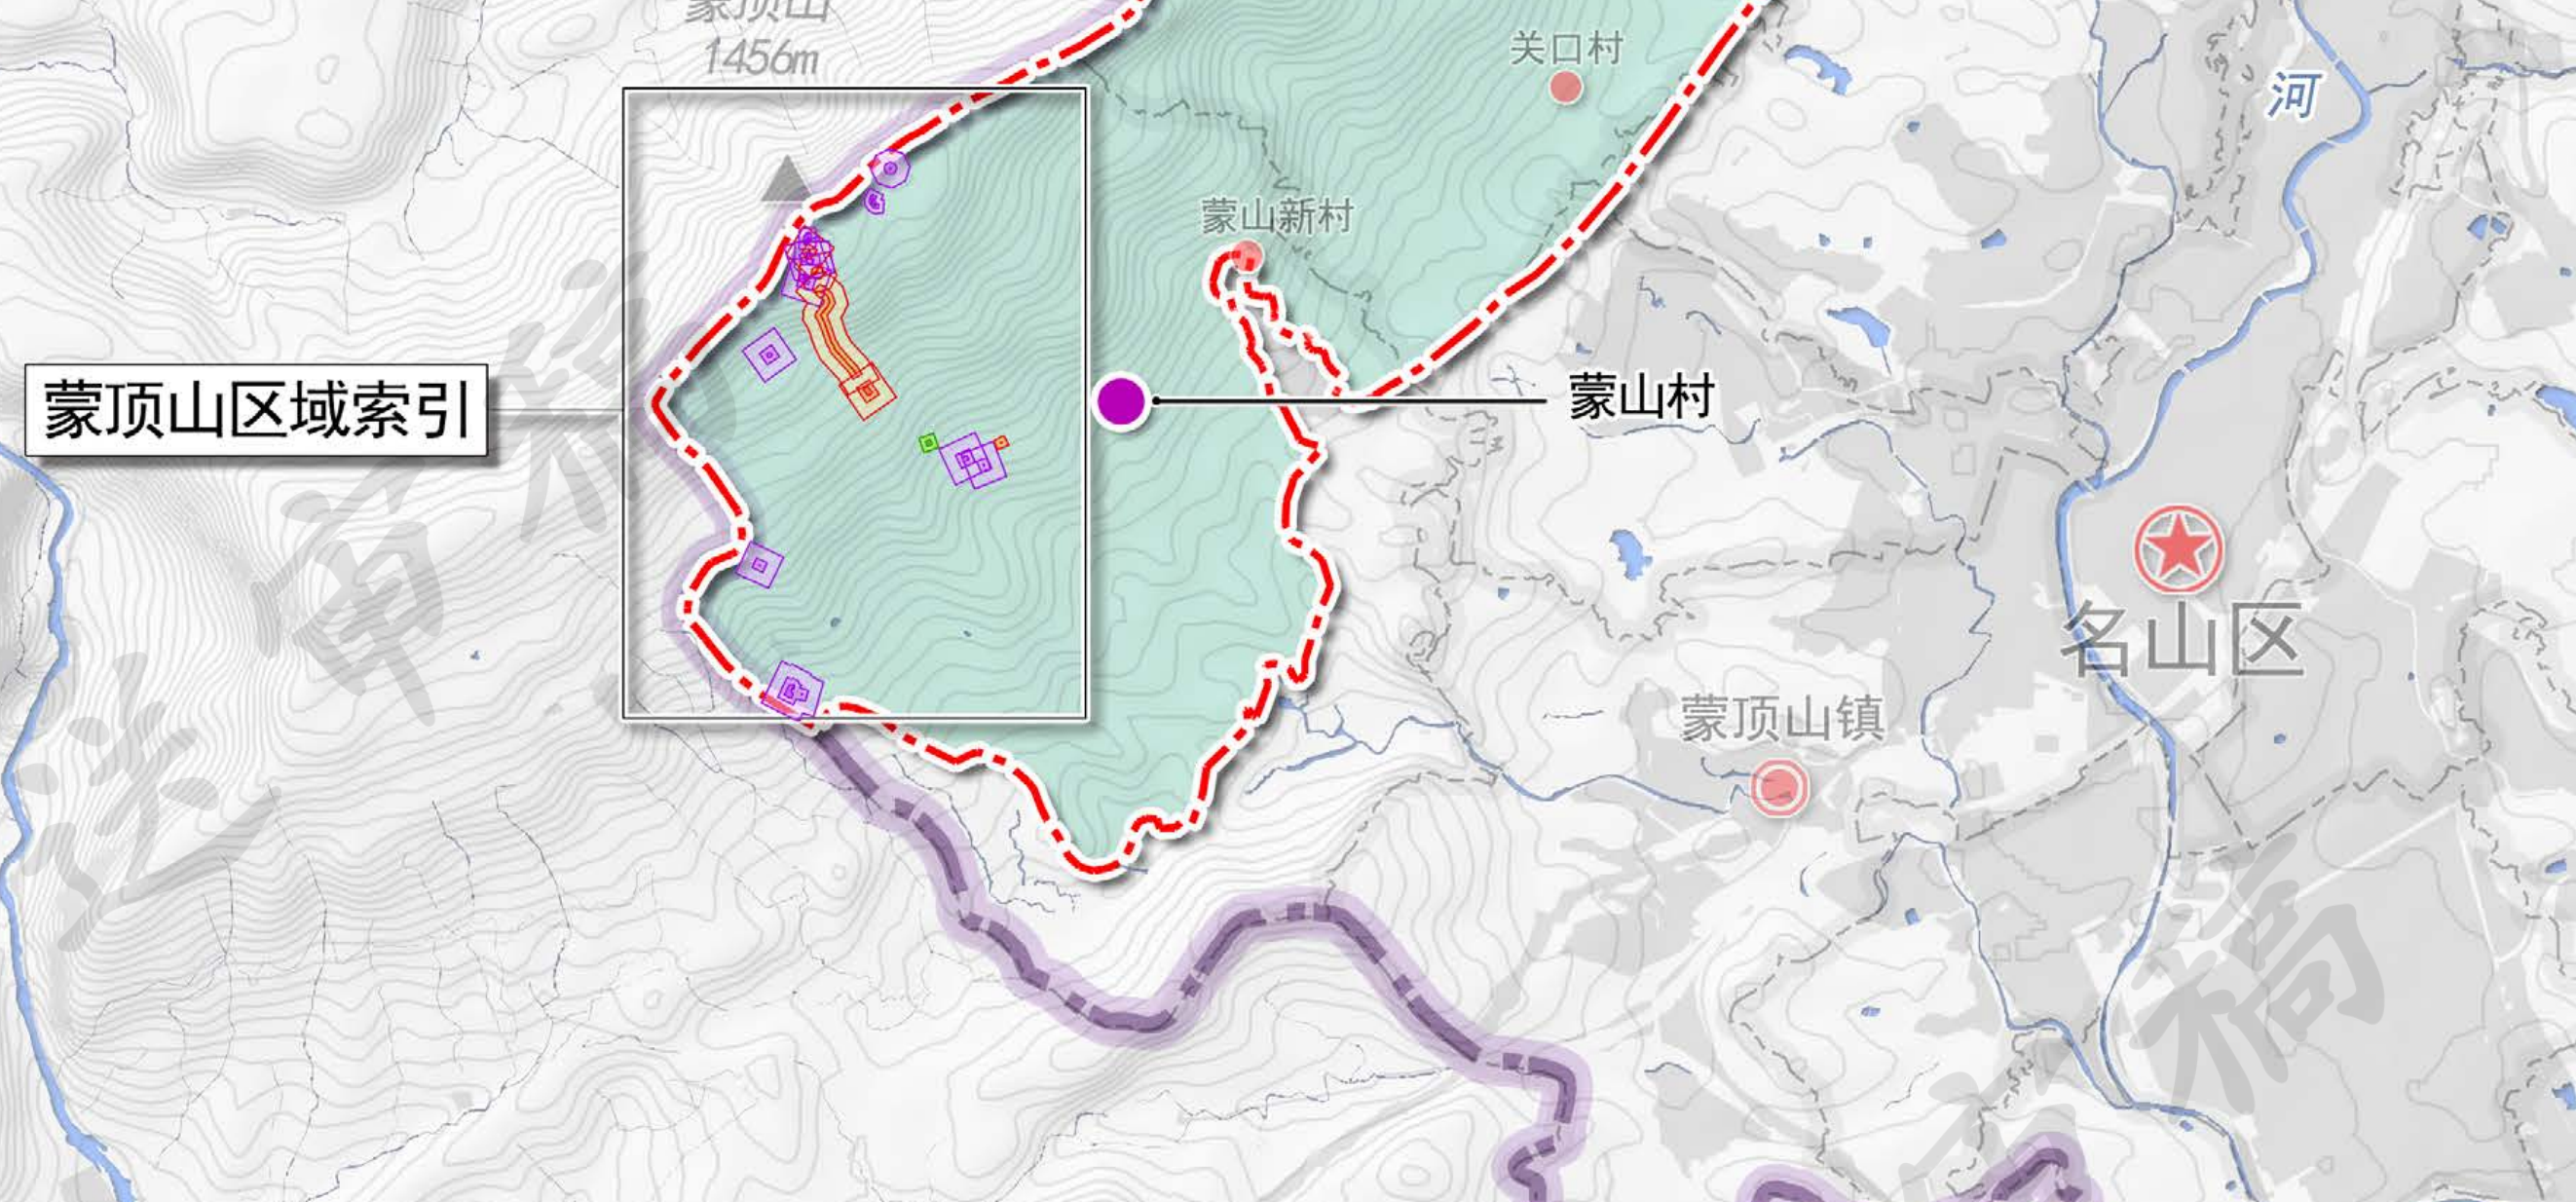


图例

- | | | |
|------------|---------------|----------------|
| 蒙顶山风景名胜区范围 | 现状城镇建成区 | 省级文保单位建设控制范围 |
| 县(区)界 | 省级传统村落 | 市、县级文保单位本体 |
| 行政村界 | 国家级文保单位本体 | 市、县级文保单位保护范围 |
| 区人民政府所在地 | 国家级文保单位保护范围 | 市、县级文保单位建设控制范围 |
| 乡镇人民政府所在地 | 国家级文保单位建设控制范围 | 省级文保单位本体 |
| 村委会所在地 | 省级文保单位本体 | 省级文保单位保护范围 |
| 水域 | | |

蒙顶山风景名胜区涉及文保单位共18处，均位于蒙顶山镇。其中，国家级文保单位5处，省级文保单位11处，市、县级文保单位2处。

红军战壕和红军石刻标语为第九批（增补）文保单位，石笋题刻为1981年批次文保单位，止观寺为2020年批次文保单位，其余均为第七批文保单位。

文物古迹分布图

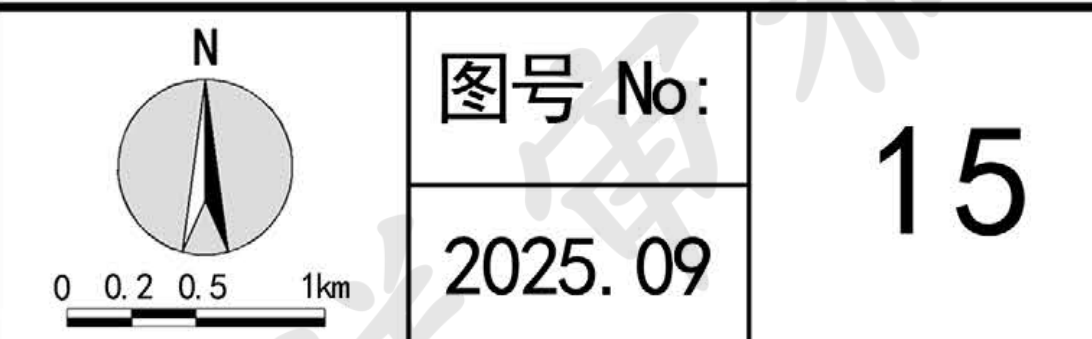


组织编制单位：雅安市名山区人民政府
承担编制单位：四川省林业和草原调查规划院

蒙顶山风景名胜区总体规划（2025-2035年）

景观资源评价表

景区名称	序号	景点名称	景源类型	景源级别
蒙顶山景区	1	古皇茶园	人文、胜迹、遗址遗迹	特级
	2	古盖寺	人文、胜迹、遗址遗迹	一级
	3	天盖寺	人文、建筑、宗教建筑	一级
	4	蒙顶五峰	自然、地景、奇峰	一级
	5	智炬寺	人文、建筑、宗教建筑	二级
	6	净居庵	人文、建筑、宗教建筑	二级
	7	禹王宫	人文、建筑、纪念建筑	二级
	8	千佛寺	人文、建筑、宗教建筑	二级
	9	红军百丈关战役纪念馆	人文、建筑、纪念建筑	二级
	10	千佛崖摩崖造像	人文、胜迹、石窟	二级
	11	甘露石屋	人文、胜迹、遗址遗迹	二级
	12	天梯古道	人文、胜迹、遗址遗迹	二级
	13	甘露灵泉寺牌坊	人文、胜迹、遗址遗迹	二级
	14	天风古银杏	自然、胜景、古树名木	二级
	15	盘龙亭	人文、建筑、风景建筑	三级
	16	八仙宫	人文、建筑、宗教建筑	三级
	17	远望亭	人文、建筑、风景建筑	三级
	18	大禹祭天台	人文、建筑、纪念建筑	三级
	19	世界茶文化博物馆	人文、建筑、文娱建筑	三级
	20	五朝贡院	人文、建筑、纪念建筑	三级
	21	甘露寺	人文、建筑、宗教建筑	三级
	22	红军战壕	人文、胜迹、遗址遗迹	三级
	23	红军石刻	人文、胜迹、遗址遗迹	三级
	24	石笋题刻	人文、胜迹、摩崖题刻	三级
	25	蒙山石刻	人文、胜迹、摩崖题刻	三级
	26	山茶树王	自然、胜景、古树名木	三级
	27	千年茶树王	自然、胜景、古树名木	三级
	28	花鹿池	自然、水景、潭池	三级
	29	七峰茶园	人文、园景、其他园景	四级
	30	山折子茶园	人文、园景、其他园景	四级
	31	茶坛	人文、建筑、纪念建筑	四级
徐家沟景区	32	蒙山村传统村落	人文、建筑、特色村寨	三级
	33	徐家沟溪流叠水	自然、水景、溪流	二级
	34	九龙岩	自然、地景、奇峰	三级
	35	蜂桶岩	自然、地景、奇峰	三级
	36	和尚岩	自然、地景、石林石景	三级
	37	徐家沟垂枝银杏	自然、胜景、古树名木	三级
	38	蒋家山民居	人文、建筑、特色村寨	三级
	39	浴龙潭	自然、水景、潭池	四级
	40	半山彩林	自然、胜景、森林	四级
	41	竹影林踪	自然、胜景、森林	四级
莲花山景区	42	龙鳞茶田	人文、园景、其他园景	四级
	43	猕猴桃园	人文、园景、其他园景	四级
	44	茶田小筑	人文、建筑、民居宗祠	四级
	45	茶山小径	人文、胜迹、其他胜迹	四级
	46	莲花山	自然、地景、山景	二级
	47	莲花山林海	自然、胜景、森林	三级
	48	古树茶祖	自然、胜景、古树名木	三级
	49	大石桥古香樟林	自然、胜景、古树名木	三级
	50	四槽岩峰丛	自然、地景、奇峰	三级
	51	二洞岩古道	人文、胜迹、遗址遗迹	三级
	52	止观寺	人文、建筑、宗教建筑	三级
	53	大石桥民居	人文、建筑、特色村寨	三级
	54	云顶茶园	人文、园景、其他园景	四级
	55	石生树	自然、胜景、其他生物景观	四级
	56	老鹰石	自然、地景、石林石景	四级
	57	海盘山	自然、地景、山景	三级
	58	老川茶基地	人文、园景、其他园景	四级

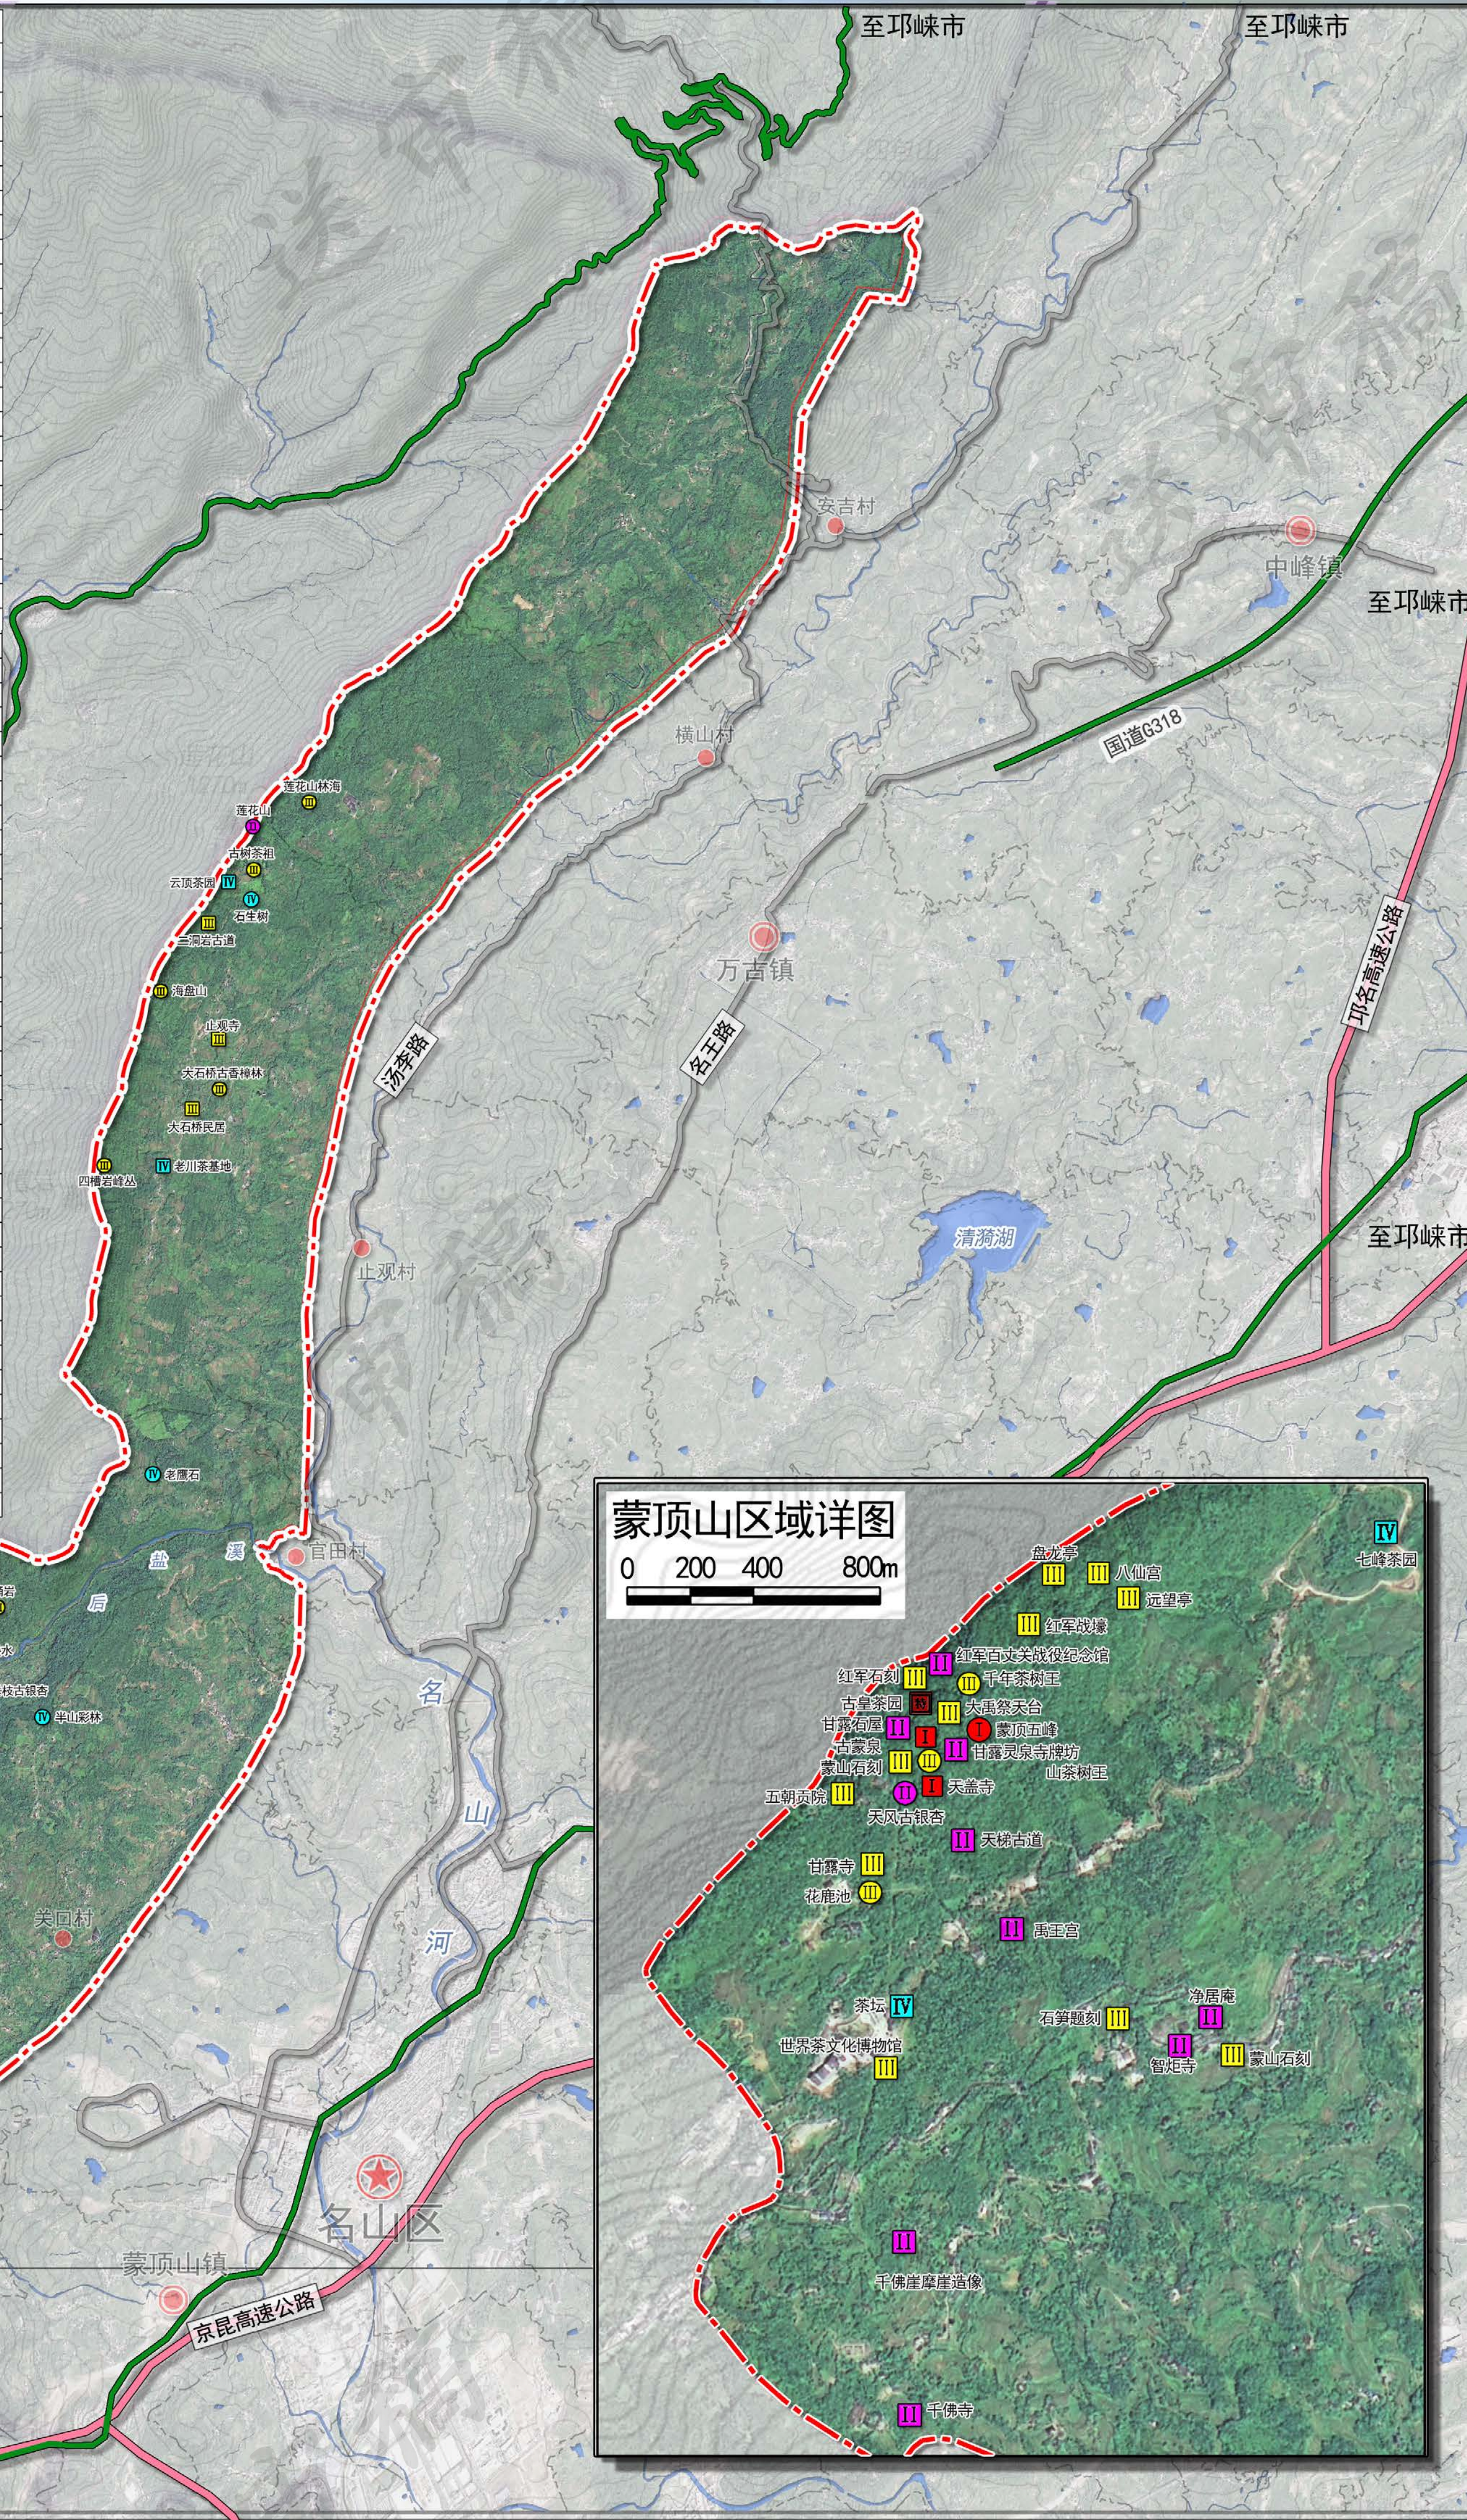


蒙顶山风景名胜区共有58个景源。其中，人文景源37个，自然景源21个。特级景源1个，一级景源3个，二级景源12个，三级景源28个，四级景源14个。

景观资源评价图

	图号 No:	16
	2025. 09	

组织编制单位: 雅安市名山区人民政府
承担编制单位: 四川省林业和草原调查规划院


蒙顶山风景名胜区总体规划（2025-2035年）

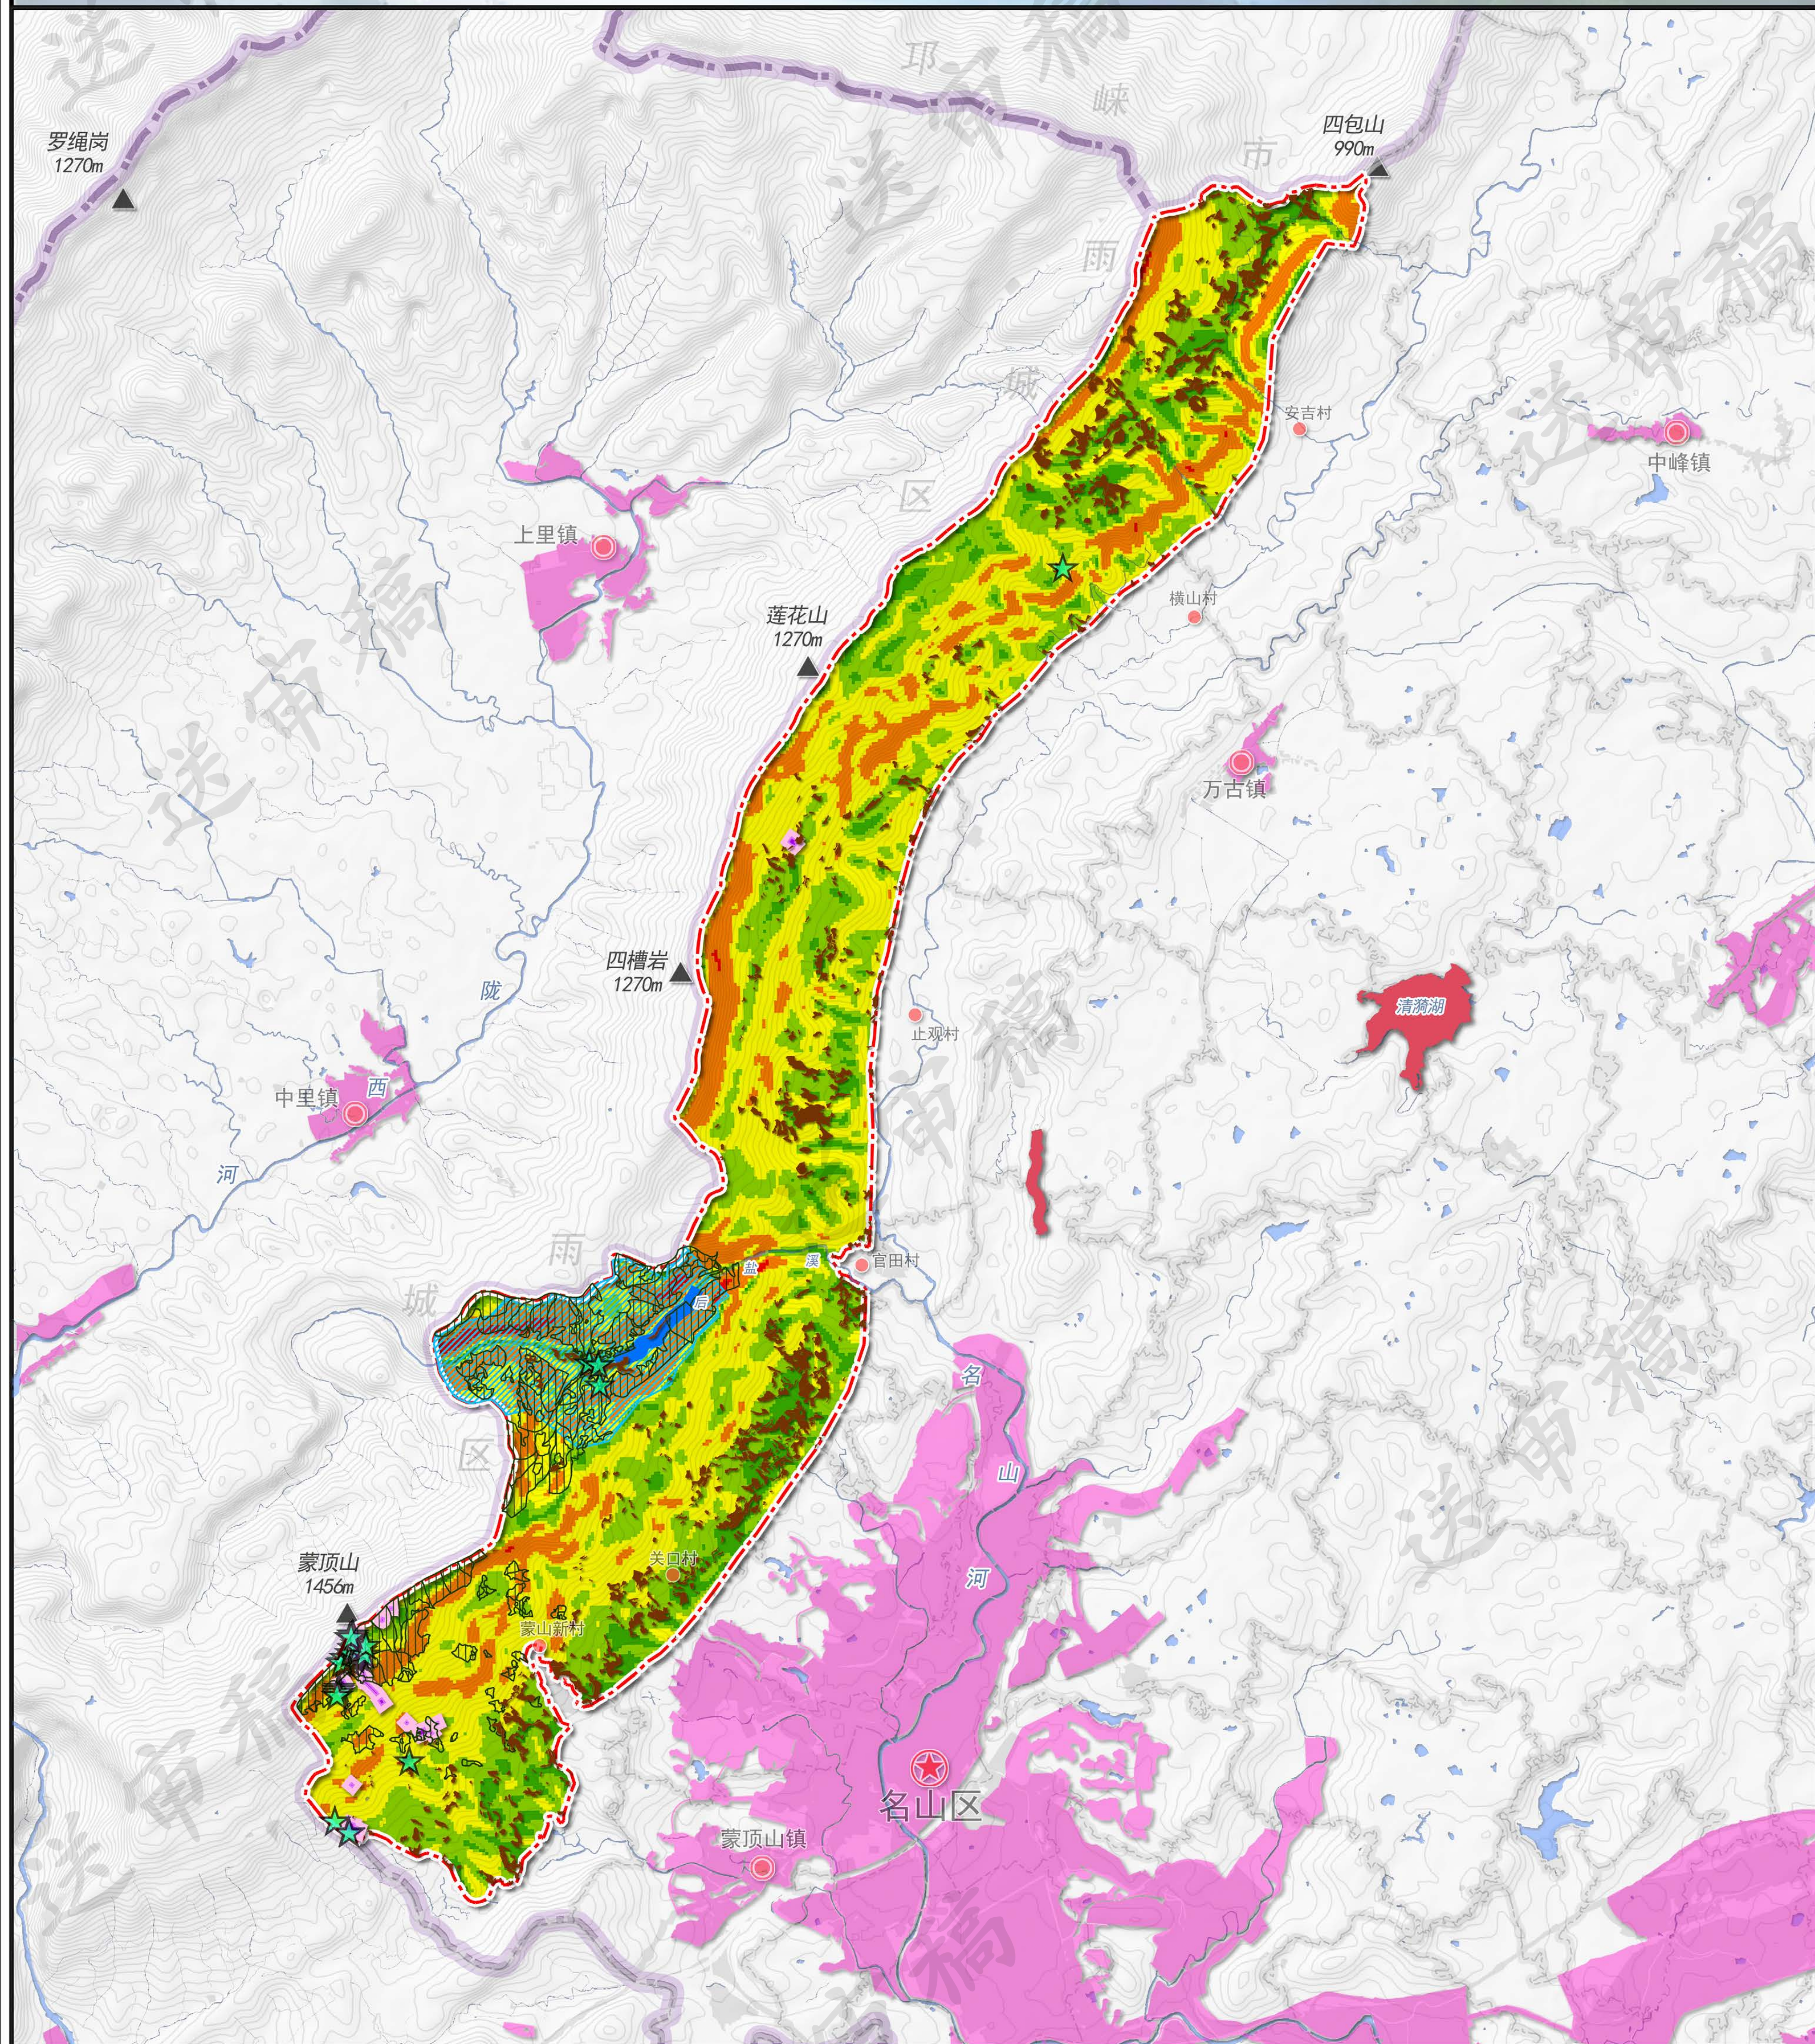

图例

- | | | | |
|------------|---------|------------|----------|
| 蒙顶山风景名胜区范围 | 现状城镇建成区 | 生态保护红线 | 文物建设控制范围 |
| 县(区)界 | 主要山峰 | 永久基本农田 | 古树名木 |
| 行政村界 | 0-8° | 城镇开发边界 | 国家二级公益林 |
| 区人民政府所在地 | 8-15° | 水源保护地一级保护区 | |
| 乡镇人民政府所在地 | 15-25° | 水源保护地二级保护区 | |
| 村委会所在地 | 25-45° | 文物保护单位本体 | |
| 水域 | >45° | 文物保护范围 | |

敏感因子叠加分析图

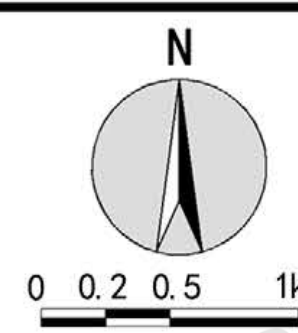

图号 No:

2025. 09

17

组织编制单位: 雅安市名山区人民政府
承担编制单位: 四川省林业和草原调查规划院

蒙顶山风景名胜区总体规划（2025-2035年）


本次规划将风景名胜区内除水域和现状已建设用地以外的用地分为建设难度小区、建设难度中区、建设难度大区 and 禁止建设区：

建设难度小区为地面坡度小于15°、不涉及耕地、永久基本农田、国家级公益林、饮用水源保护区和文物保护单位区域，占风景名胜区总面积的23.2%；


建设难度中区为地面坡度15°-25°，不涉及耕地、永久基本农田、国家级公益林、饮用水源保护区和文物保护单位区域，占风景名胜区总面积的29.4%；

建设难度大区为地面坡度25°-45°，或涉及现状耕地（非永久基本农田）、国家二级公益林、饮用水源二级保护区、文物保护单位建设控制范围区域，占风景名胜区总面积的24.5%；

禁止建设区为地表坡度45°以上，或涉及永久基本农田、饮用水源一级保护区、文物保护单位保护范围的区域，占风景名胜区总面积的12.6%。

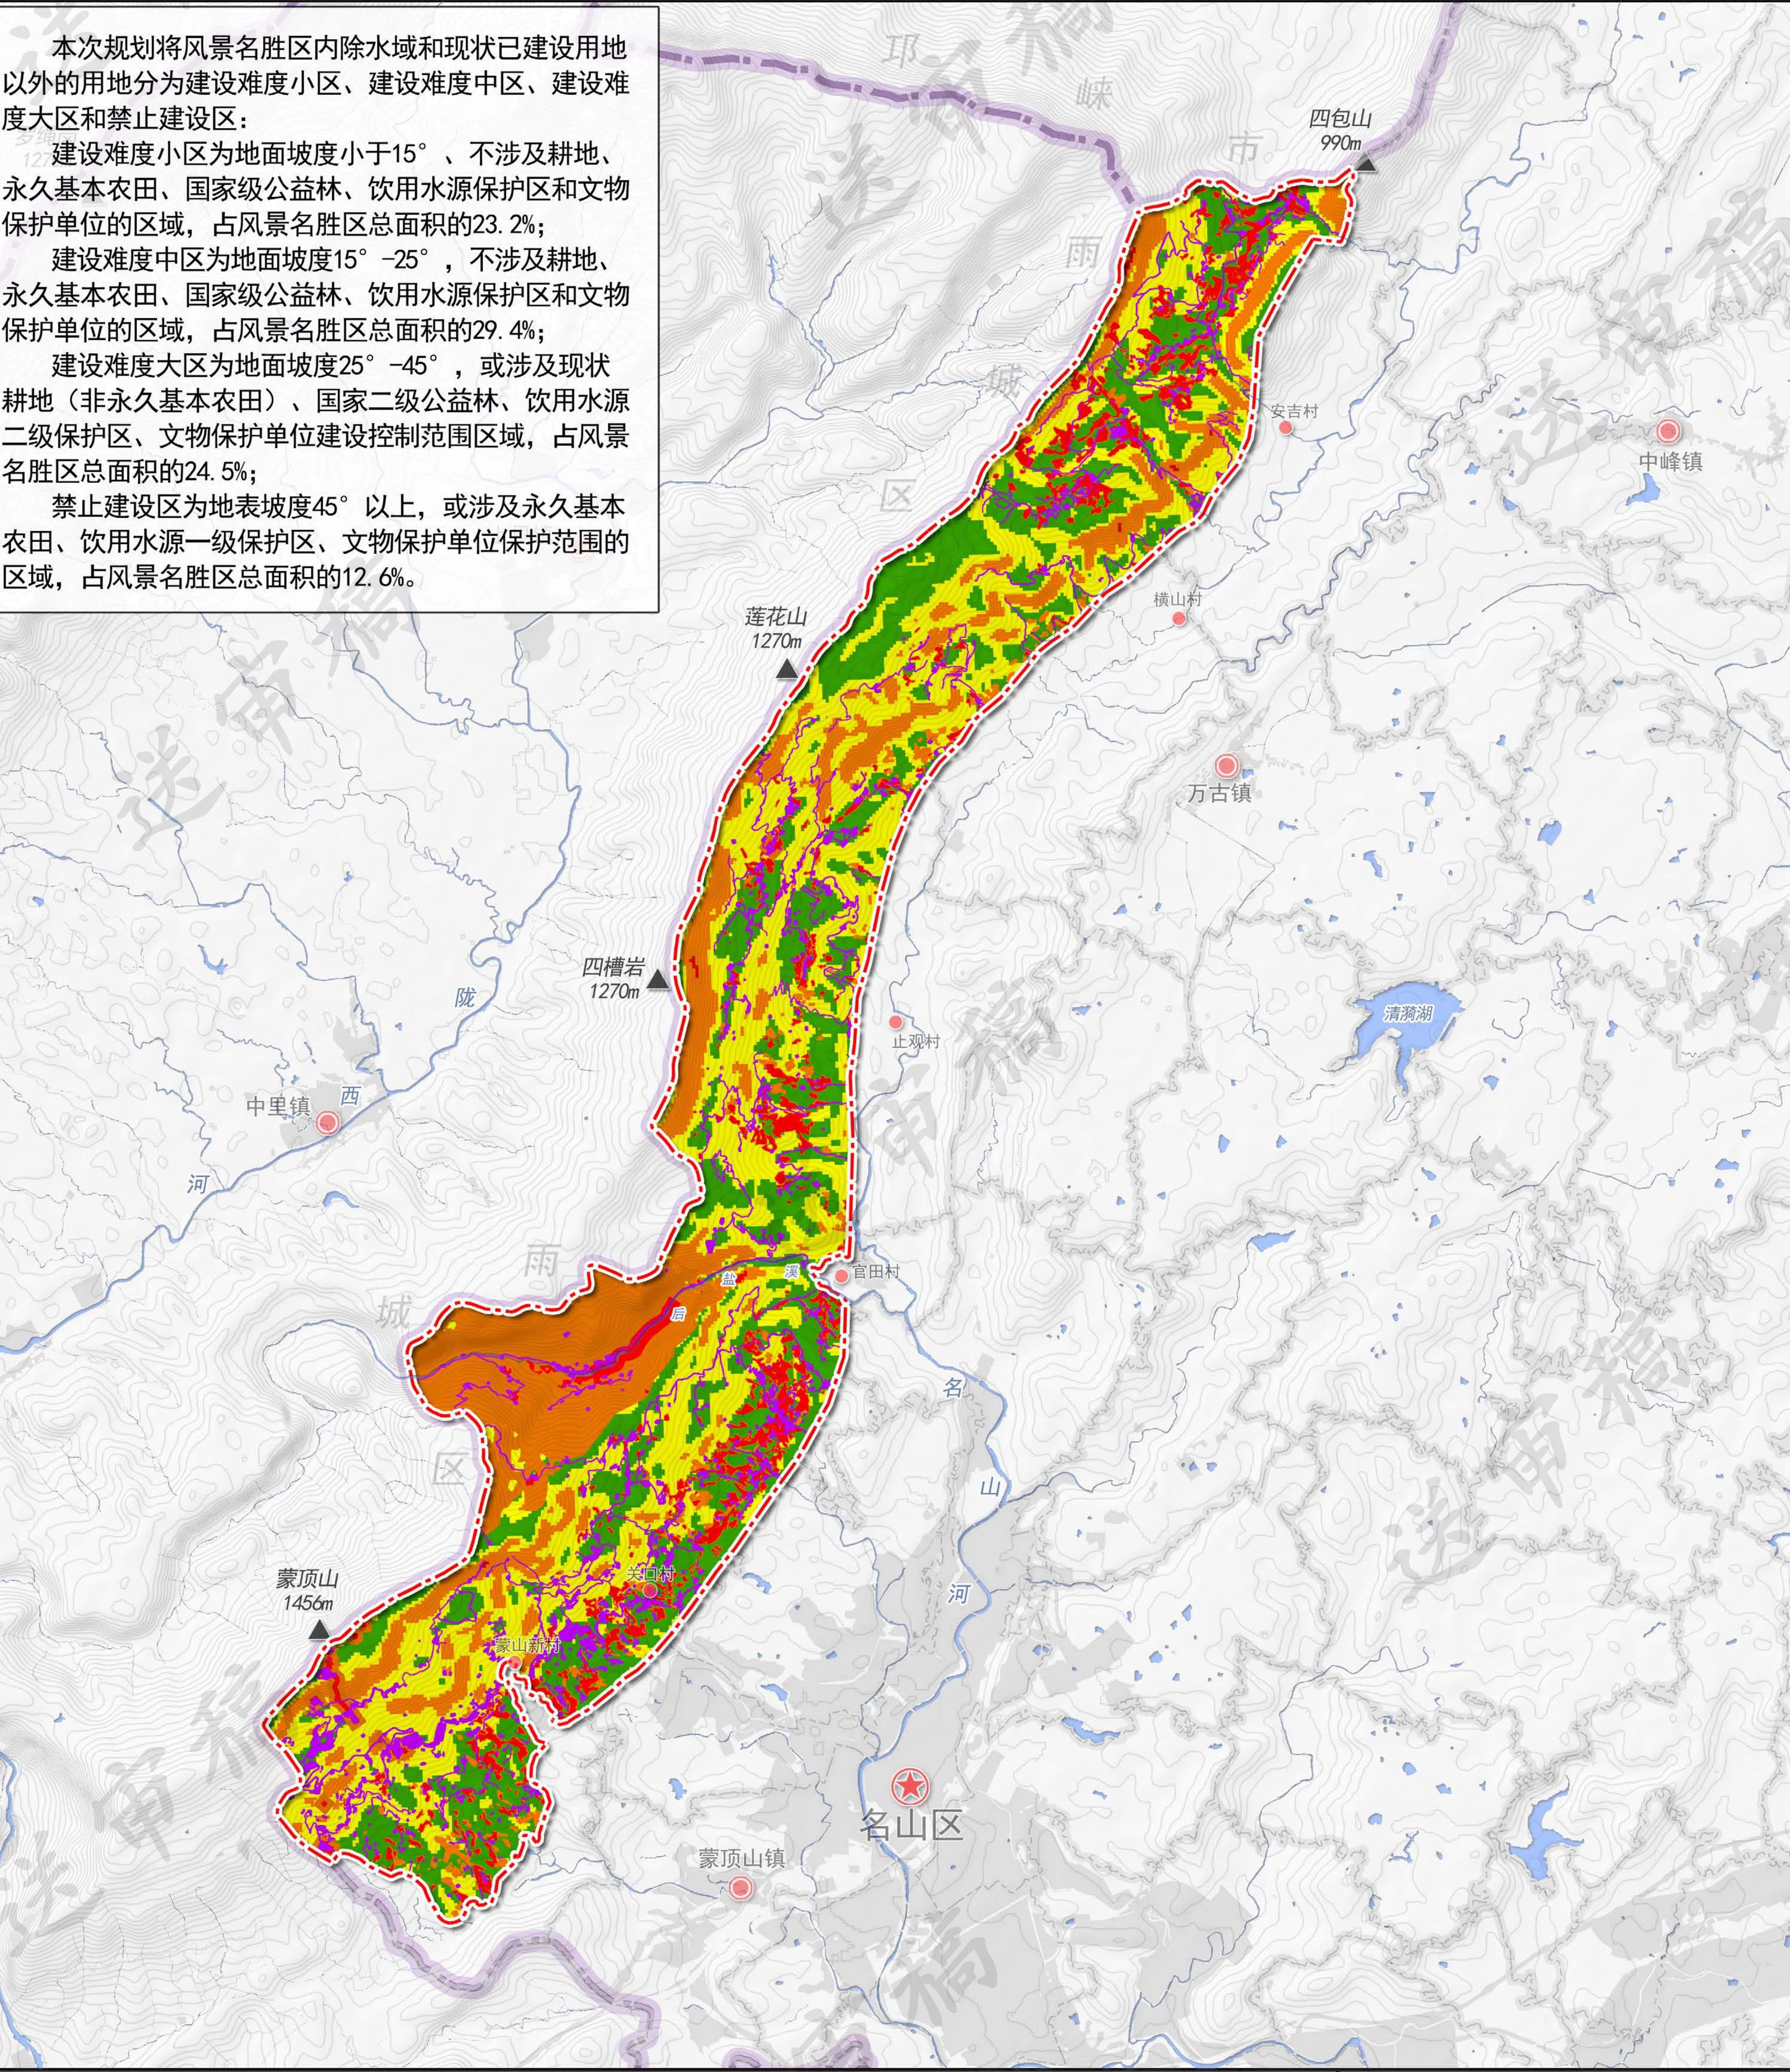

建设适宜性分析图

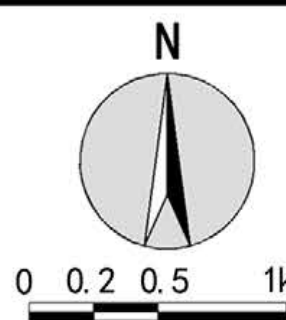

图号 No:

2025. 09



18

组织编制单位：雅安市名山区人民政府
承担编制单位：四川省林业和草原调查规划院


蒙顶山风景名胜区总体规划（2025-2035年）

基于风景名胜区资源特色、景群分布特征及资源价值，将风景名胜区划分为特别保存区、风景游览区、风景恢复区、发展控制区和旅游服务区等5大功能区。

- 1、特别保存区：与徐家沟集中式饮用水源地一级保护区一致，面积0.13平方公里，占风景名胜区总面积的0.35%；
- 2、风景游览区：包括蒙顶山景区、徐家沟景区及莲花山景区的主要游览区域，总面积为14.12平方公里，占风景名胜区总面积的38.30%；
- 3、风景恢复区：风景名胜区北部景观价值一般的低山区，总面积为5.8平方公里，占风景名胜区总面积的15.95%；
- 4、发展控制区：区内居民聚居的区域，总面积为15.93平方公里，占风景名胜区总面积的43.20%；
- 5、旅游服务区：集中为游客提供旅游服务的区域，总面积为0.81平方公里，占风景名胜区总面积的2.20%。

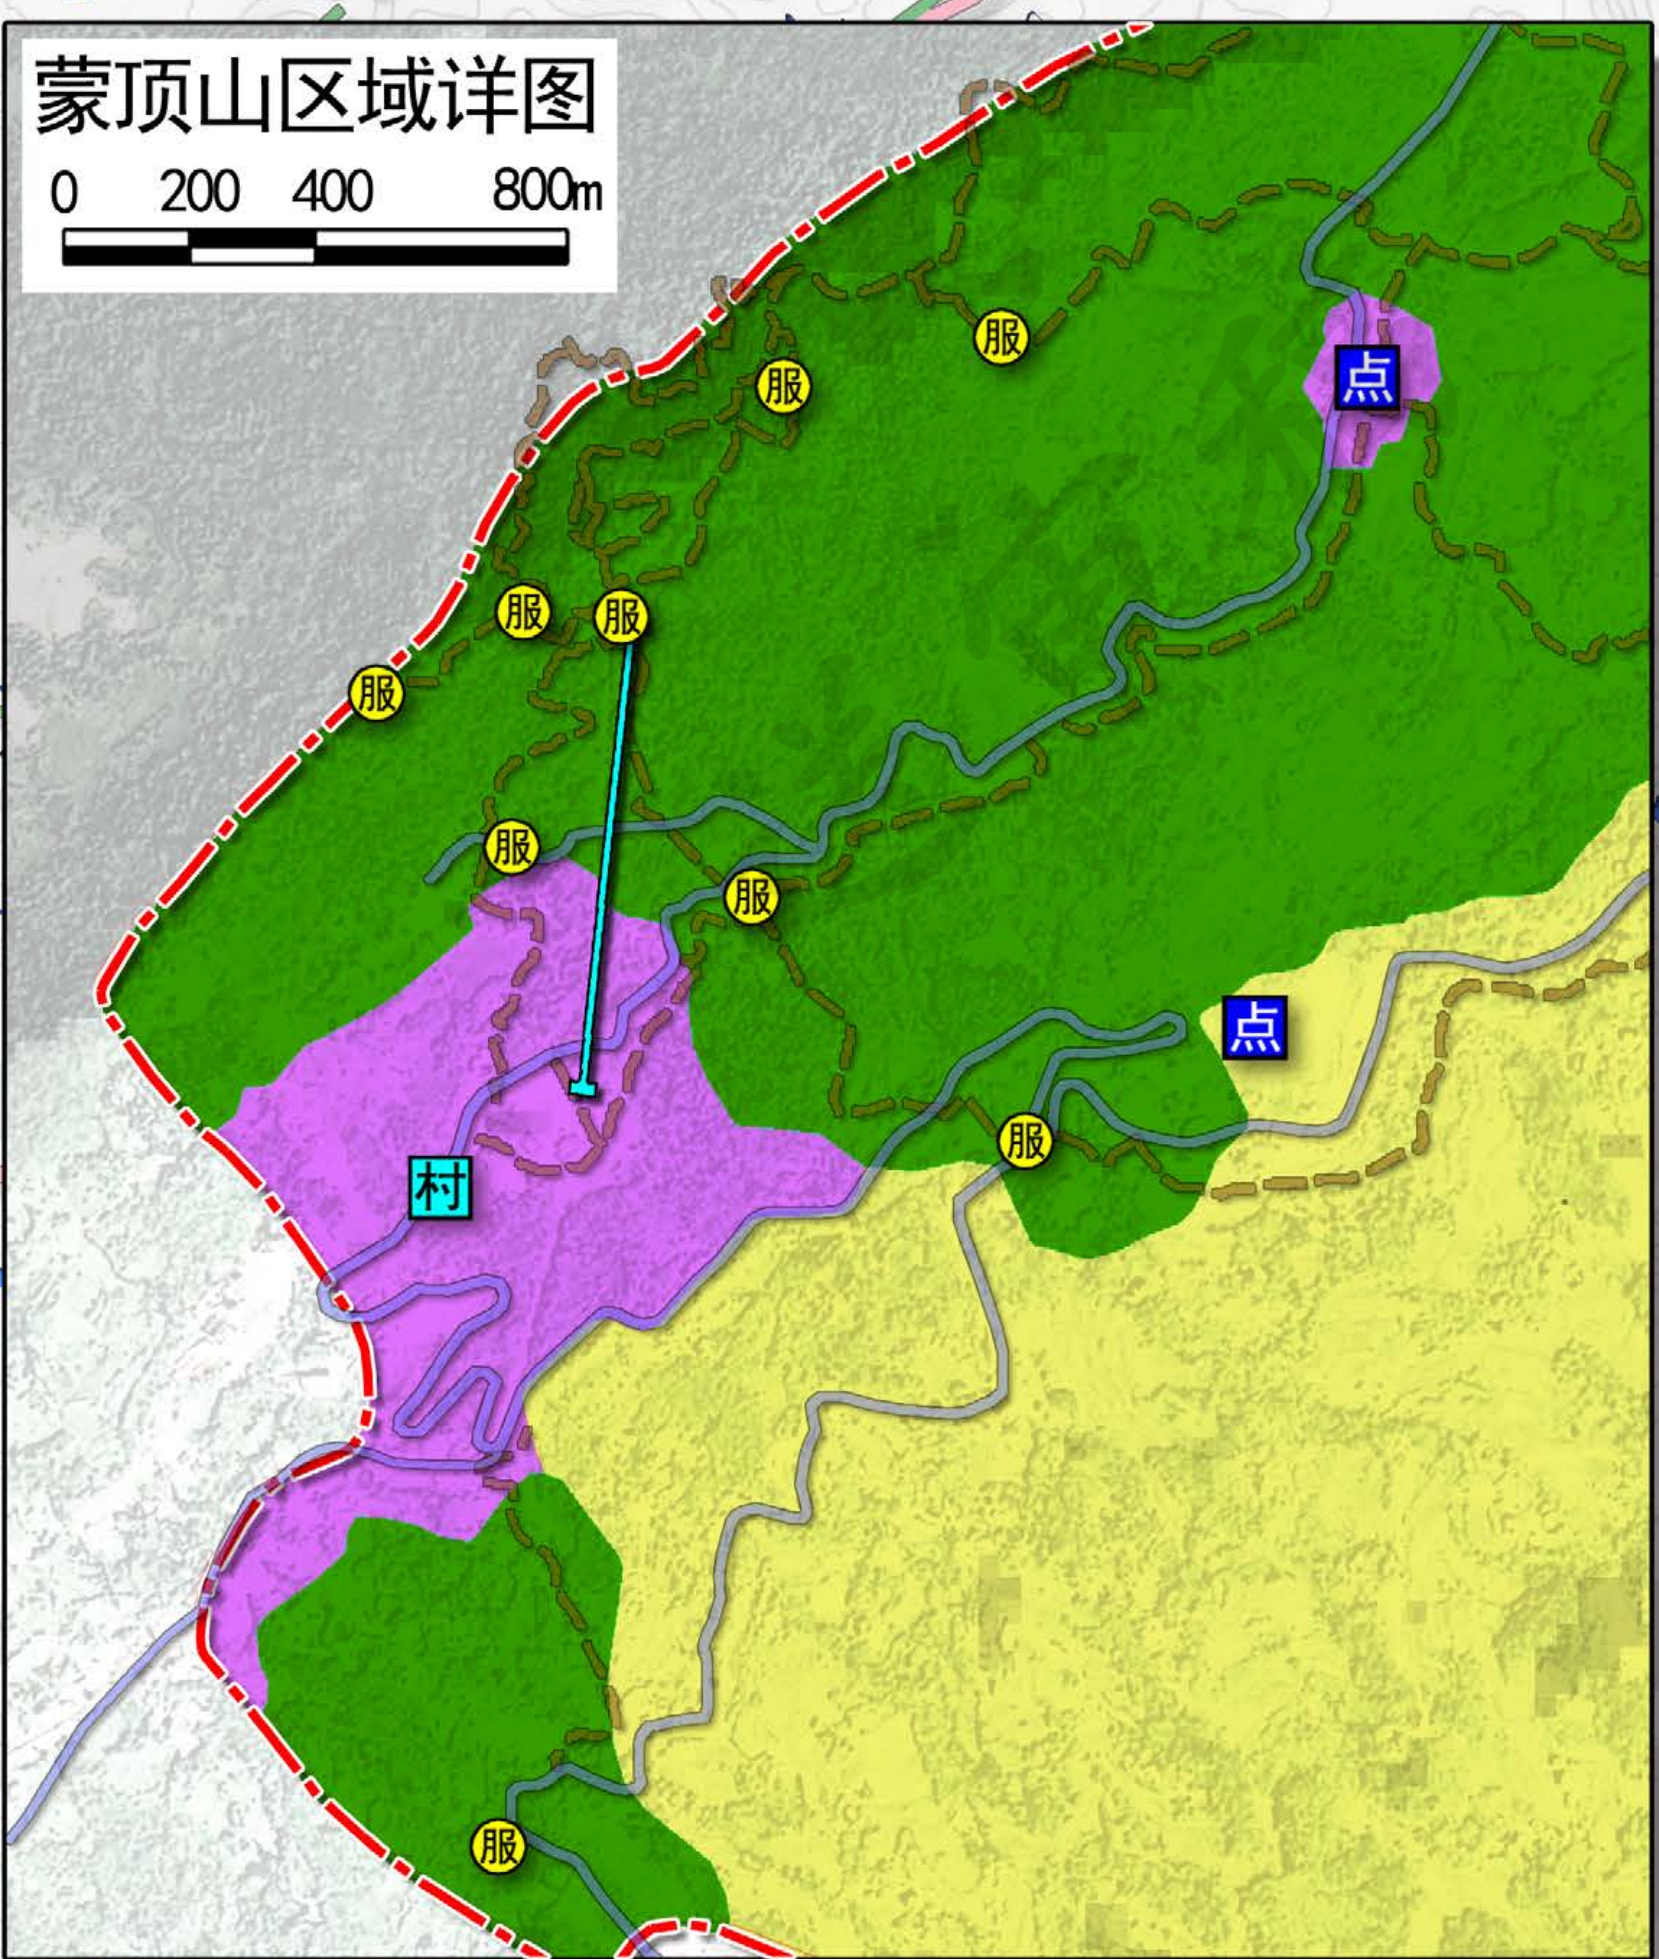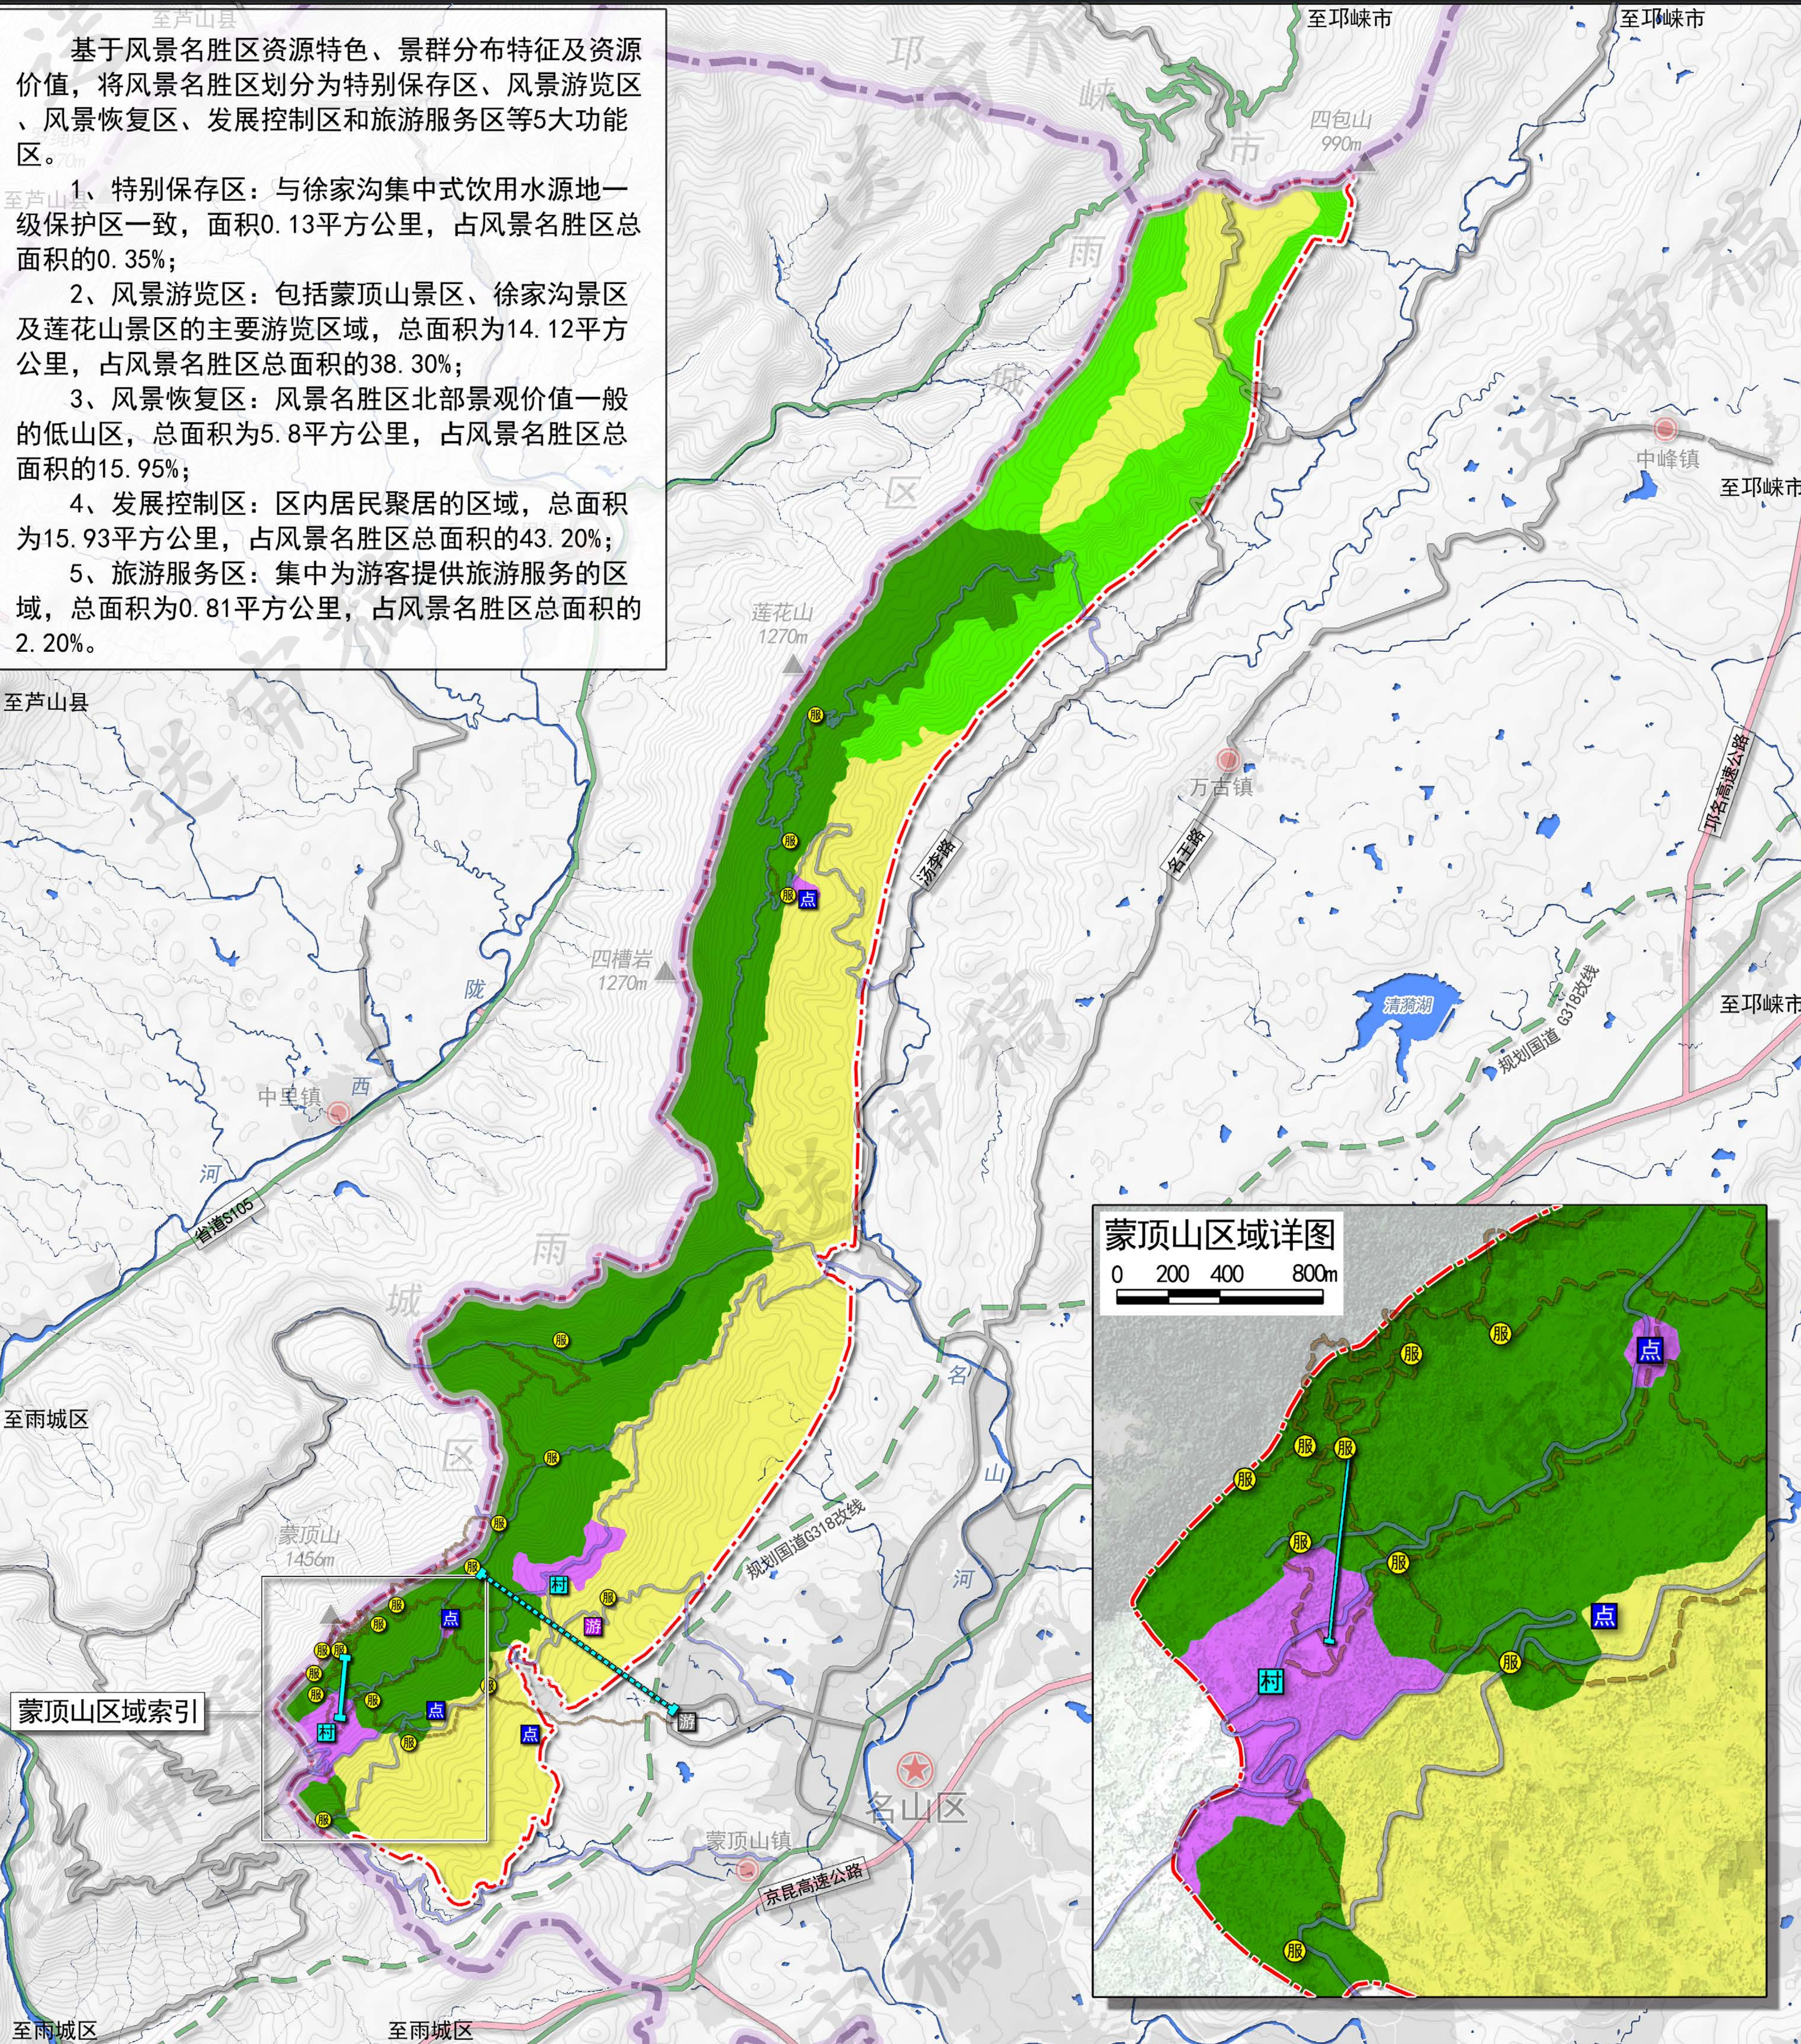




功能分区规划图

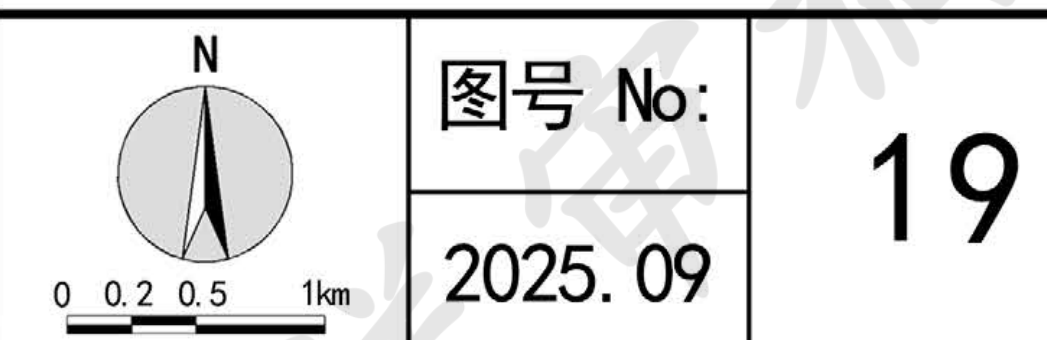

组织编制单位：雅安市名山区人民政府
承担编制单位：四川省林业和草原调查规划院

蒙顶山风景名胜区总体规划（2025-2035年）

本次规划保护分级与功能分区按《风景名胜区总体规划标准》进行了相应协调，其中规划特别保存区全部位于一级保护区内；规划风景游览区对应一、二级保护区；规划风景恢复区对应二、三级保护区；规划发展控制区和旅游服务区全部位于三级保护区内。

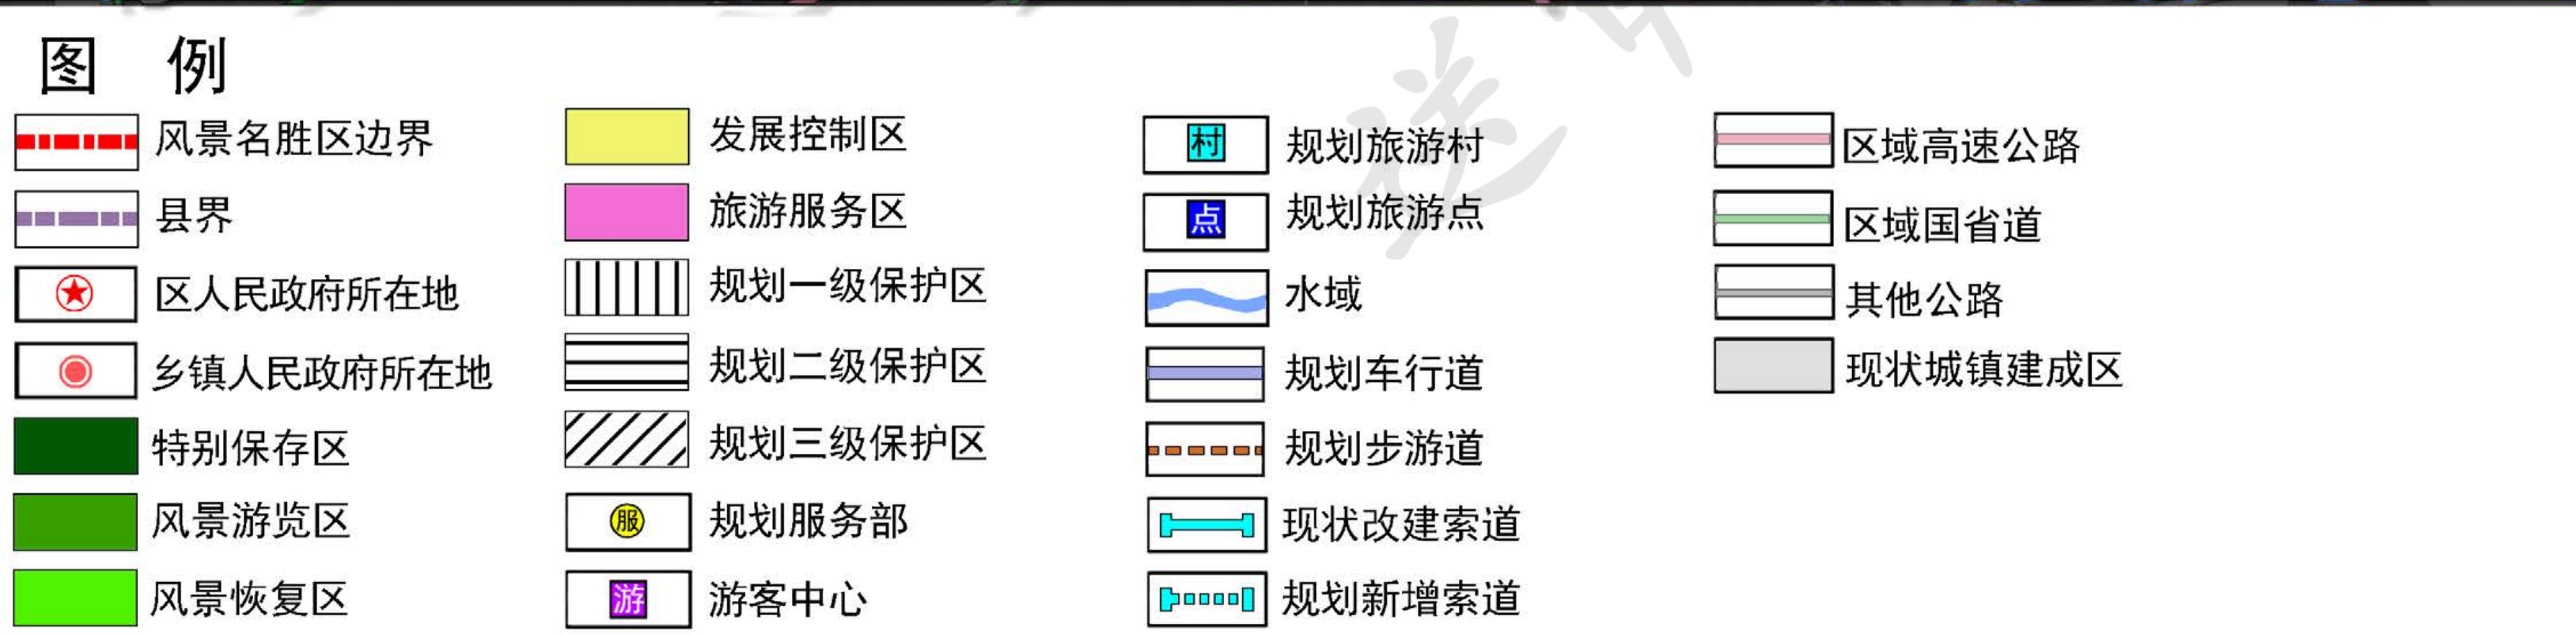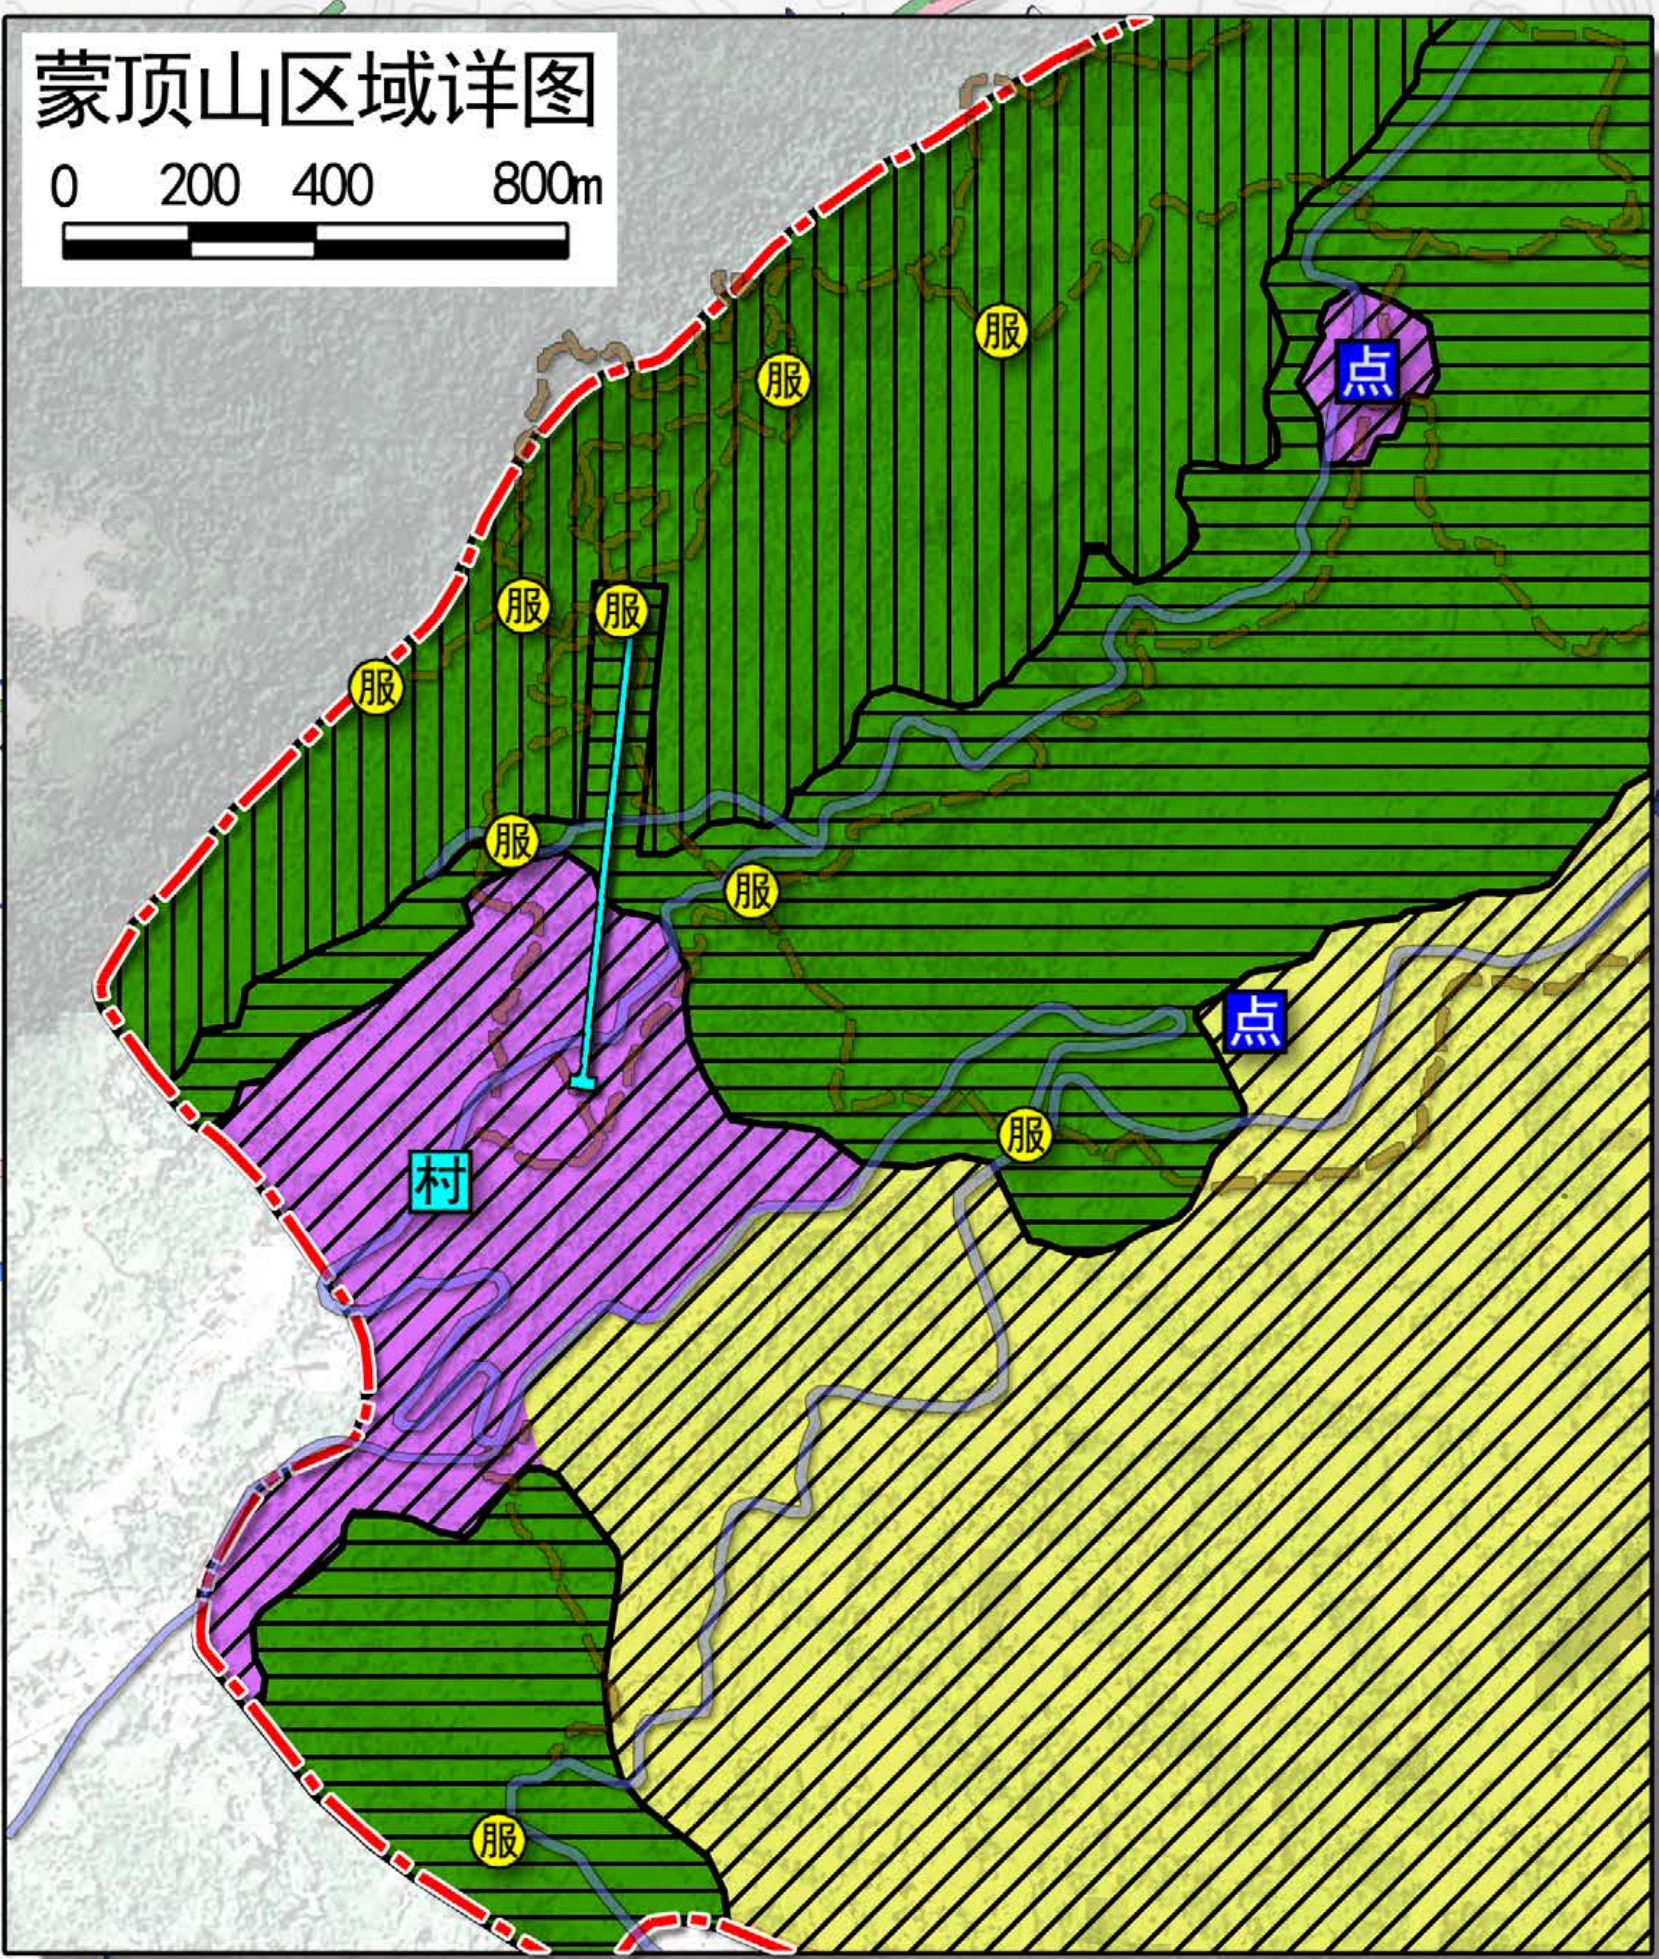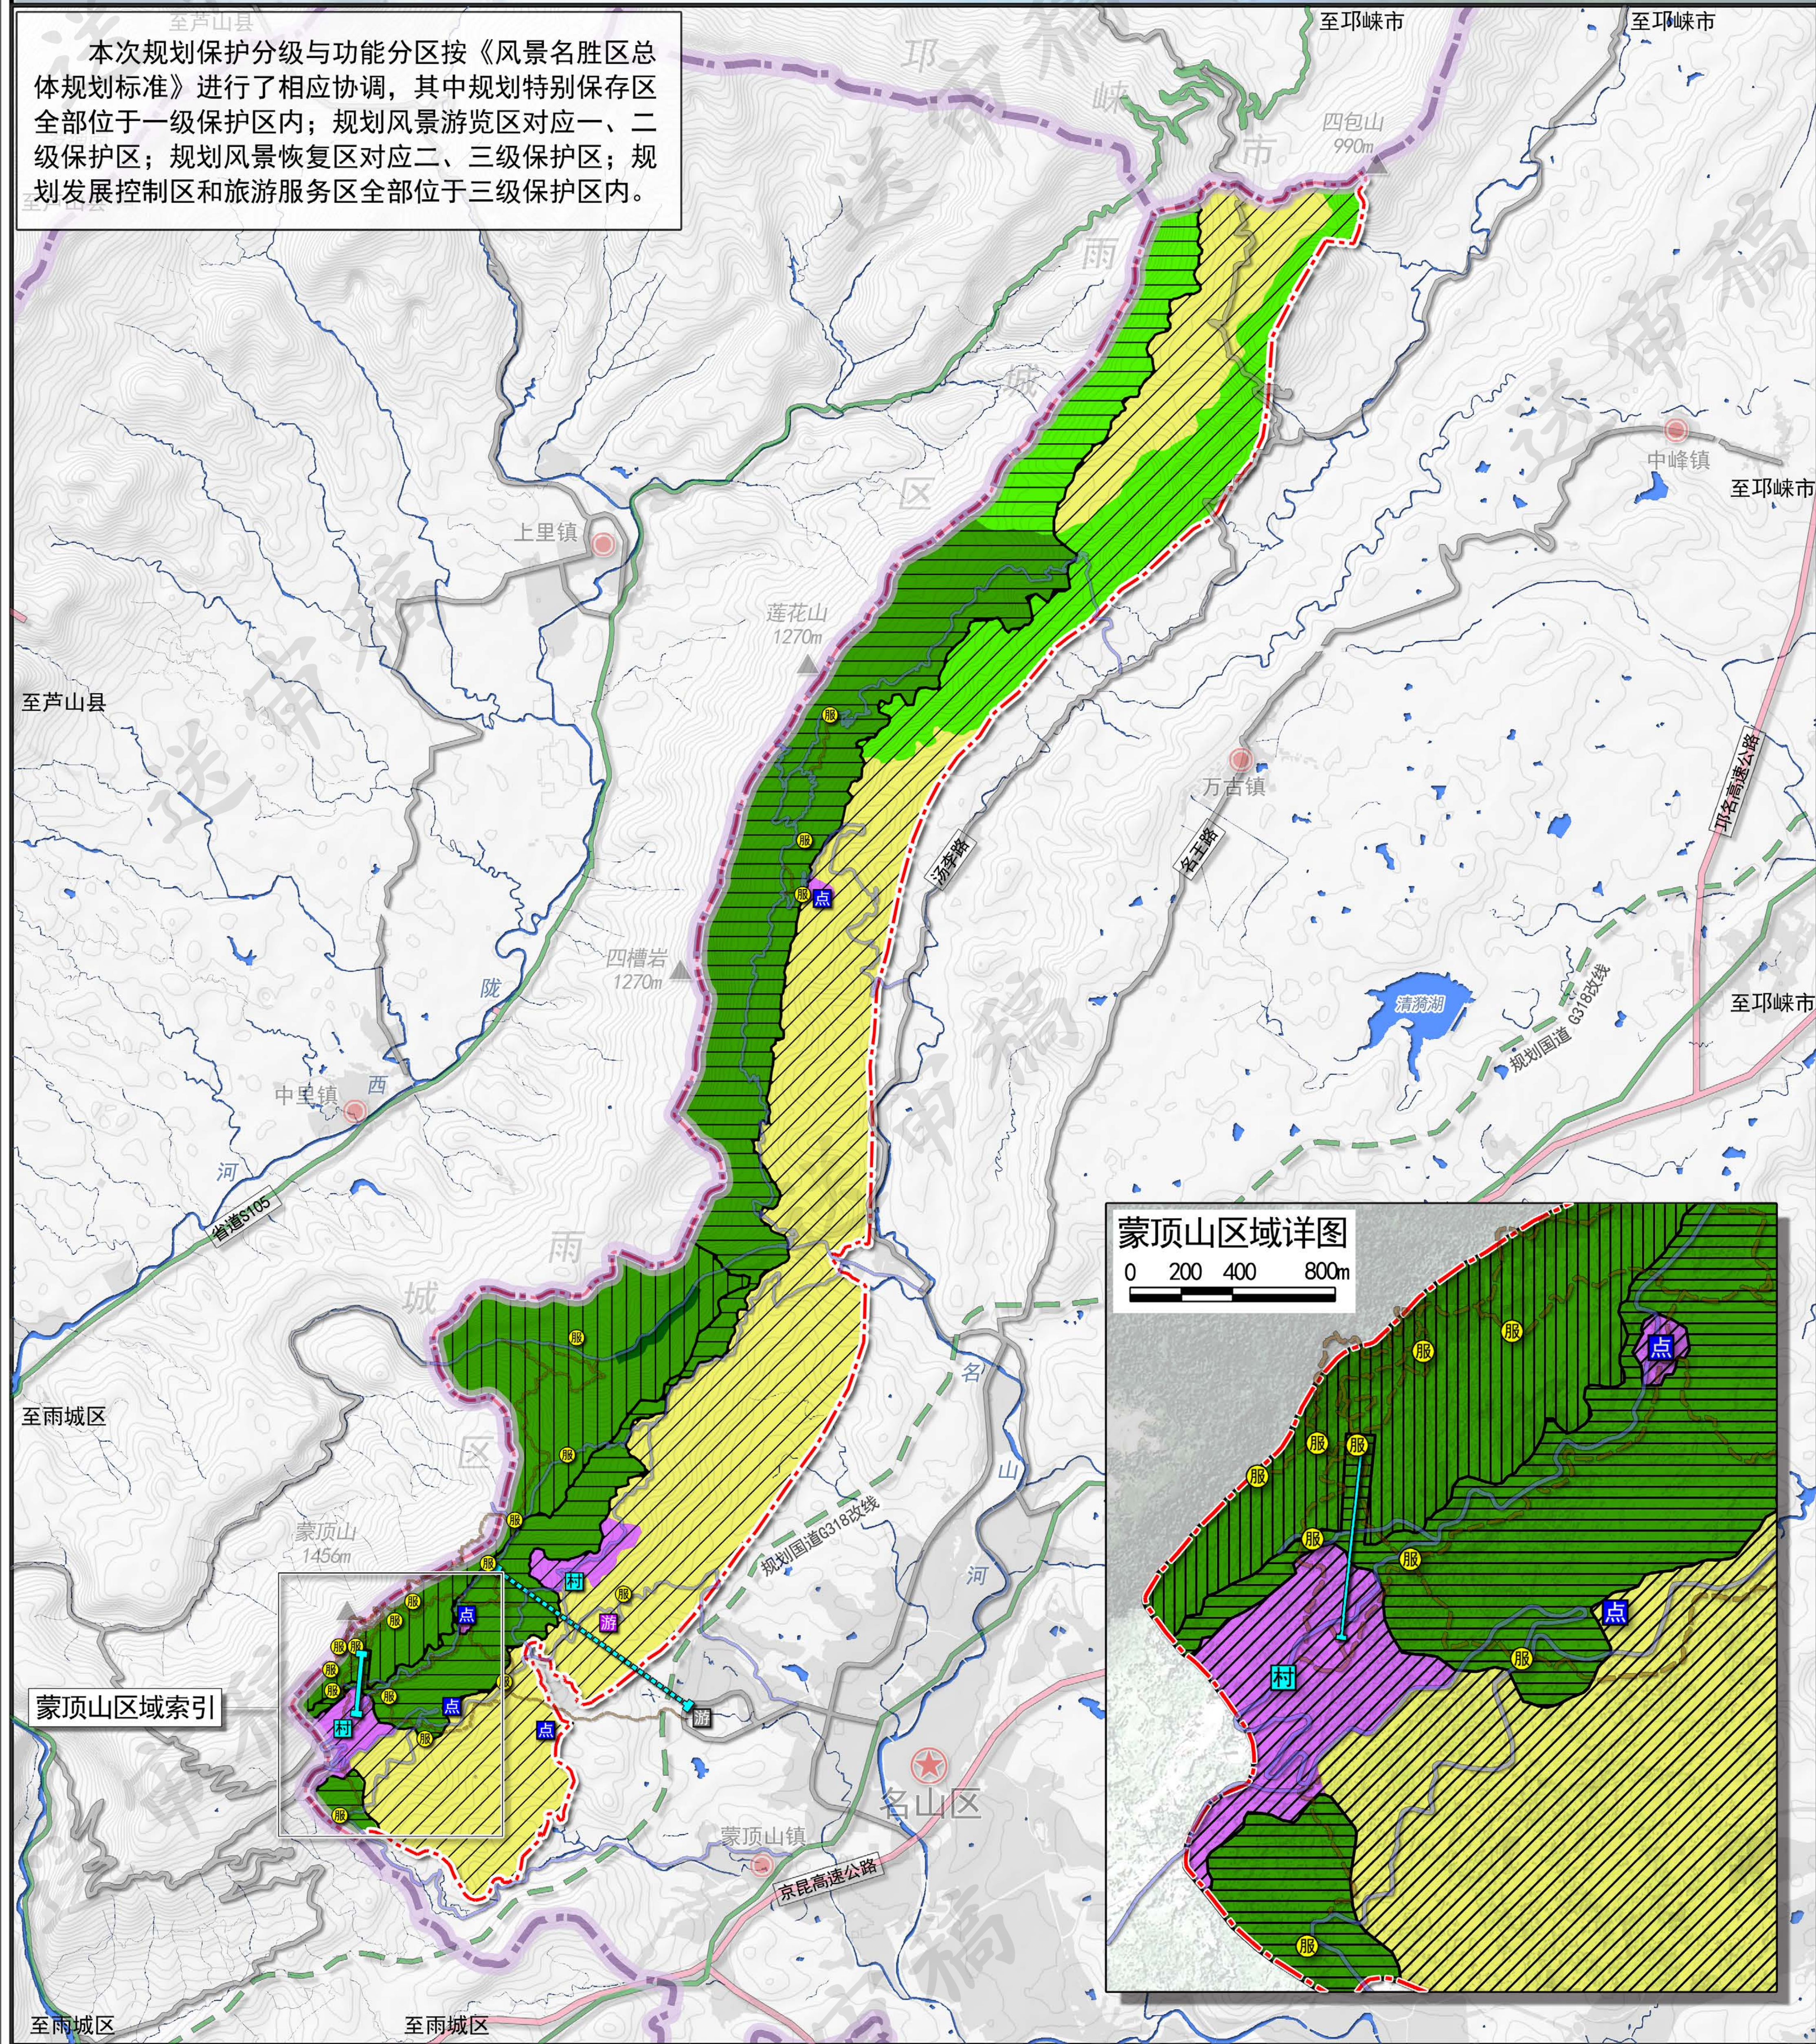


保护分级与功能分区协调规划图

图号 No: 20

2025. 09

组织编制单位: 雅安市名山区人民政府
承担编制单位: 四川省林业和草原调查规划院

蒙顶山风景名胜区总体规划（2025-2035年）

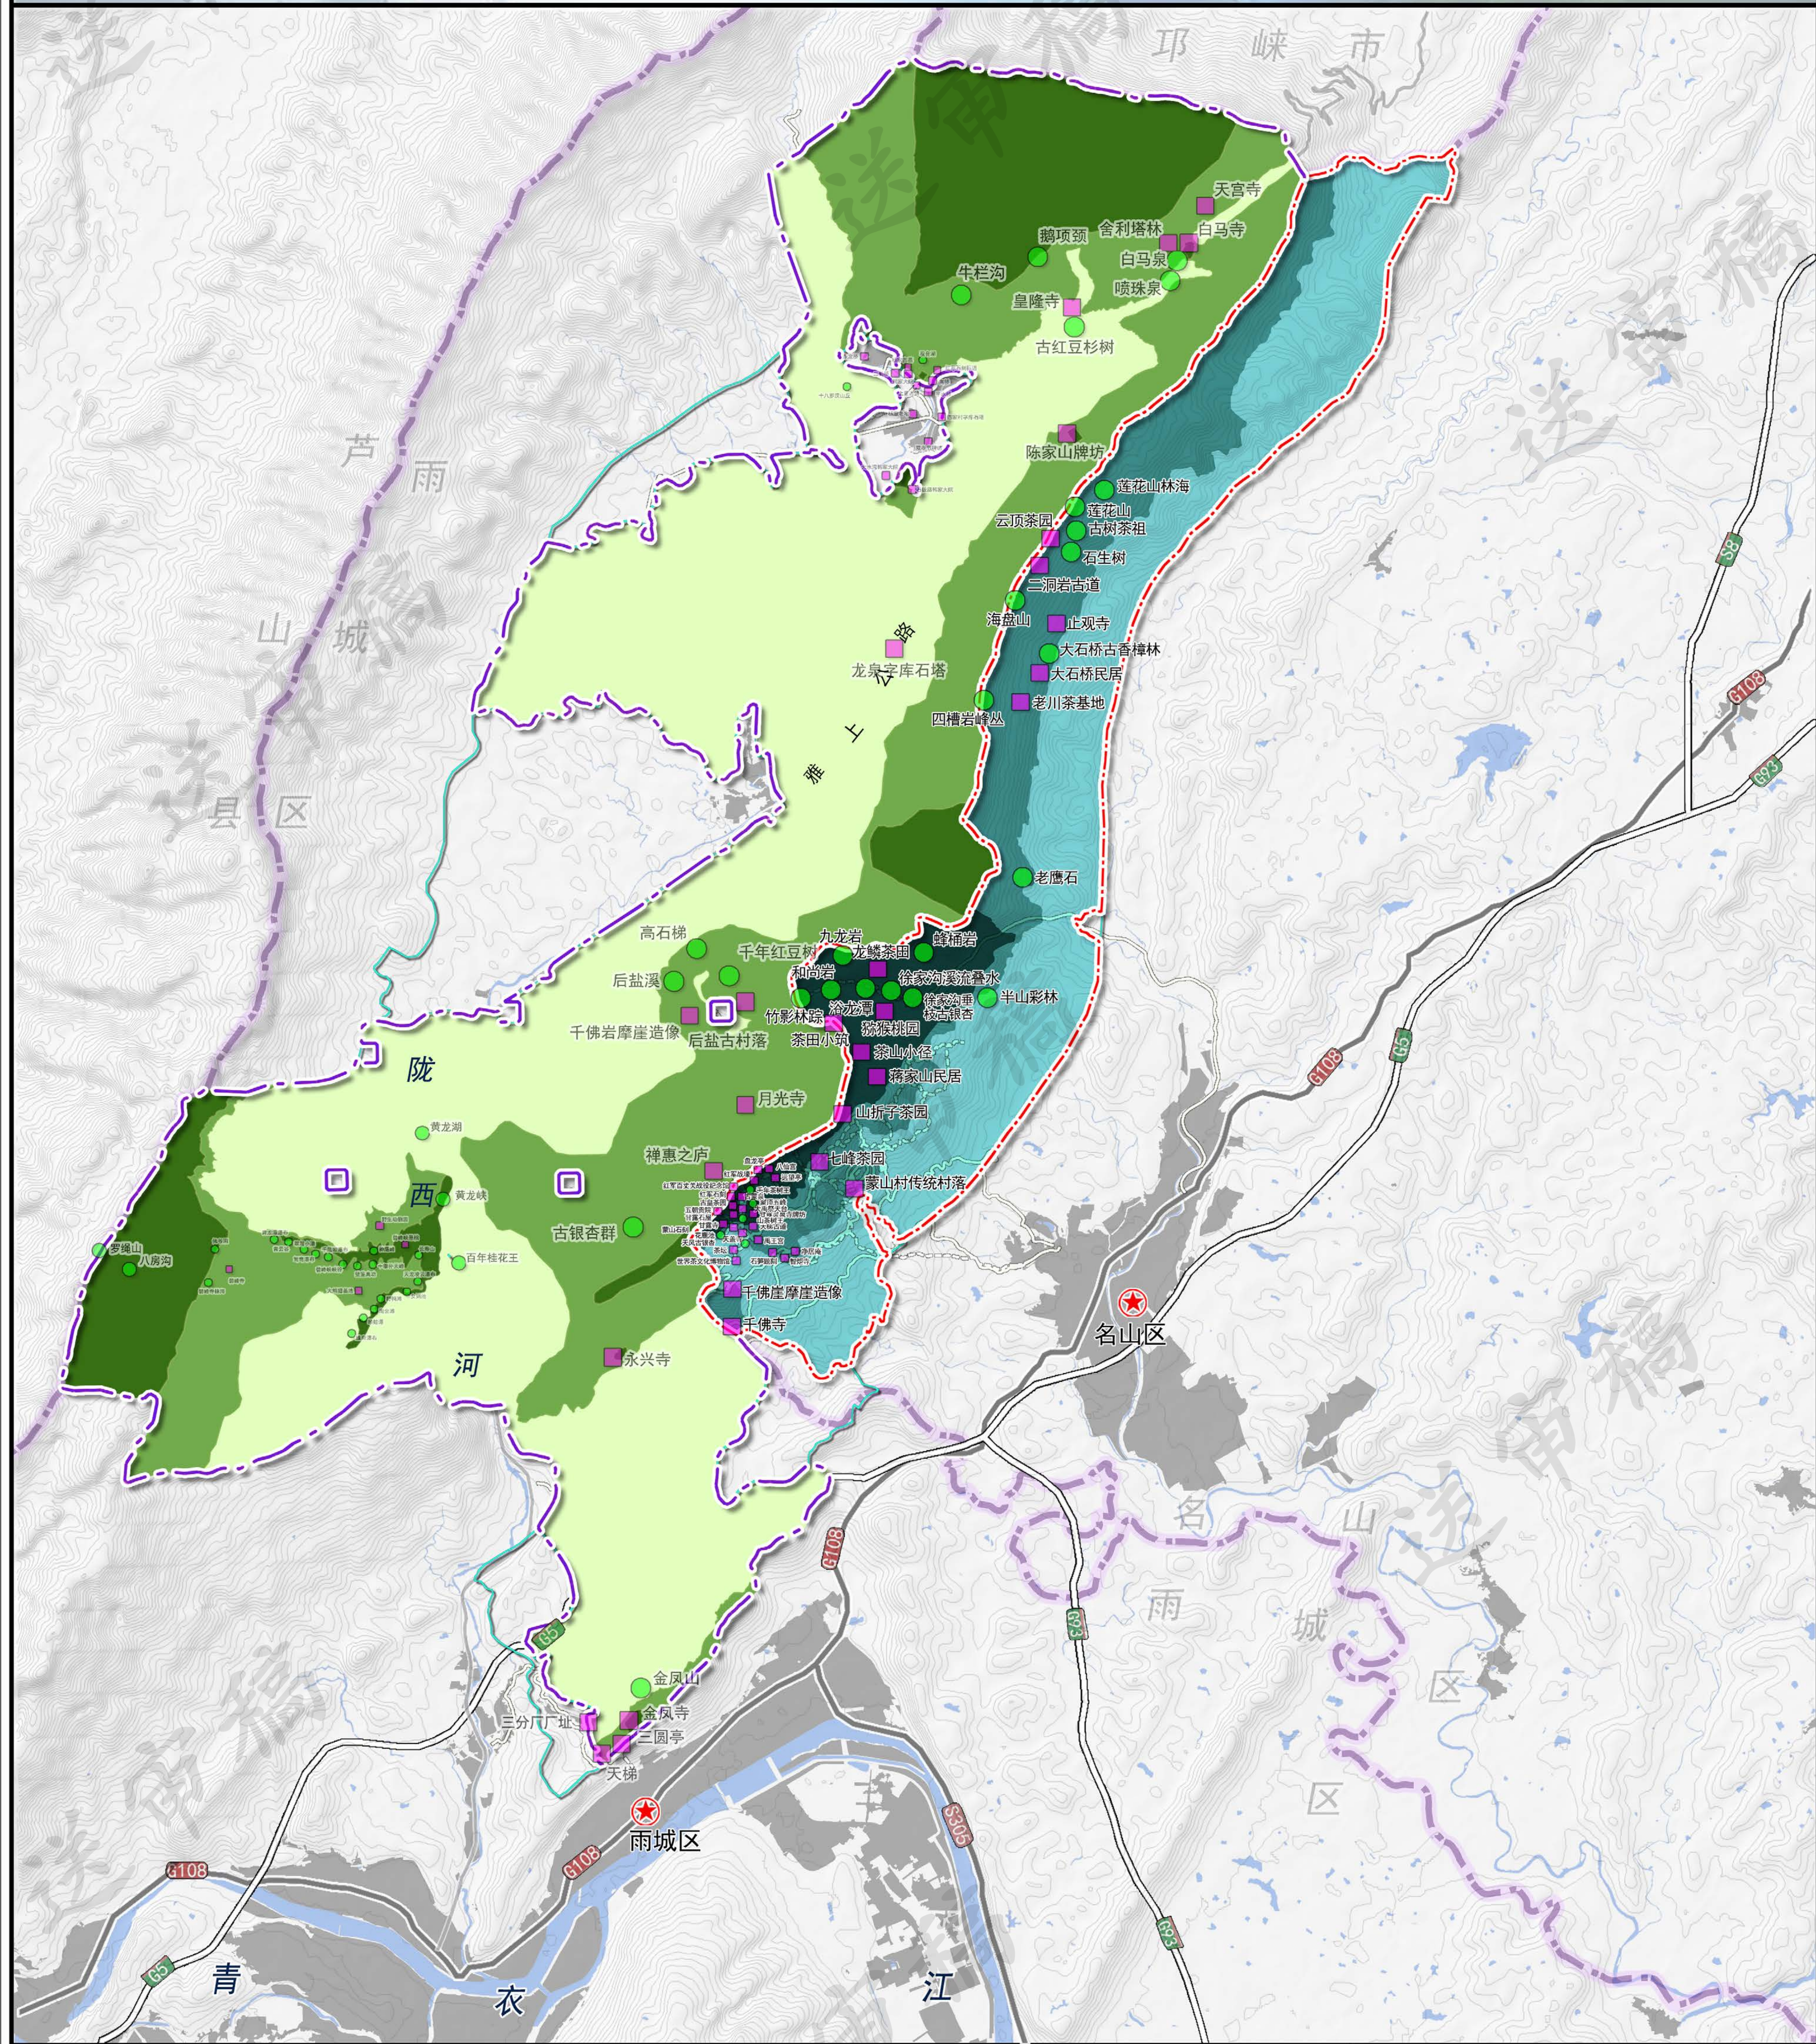


图例

- | | | |
|---------------|-----------------|---------------|
| 雅安蒙顶山风景名胜区范围 | 雅安蒙顶山风景名胜区一级保护区 | 碧峰峡风景名胜区一级保护区 |
| 碧峰峡风景名胜区范围 | 雅安蒙顶山风景名胜区二级保护区 | 碧峰峡风景名胜区二级保护区 |
| 调整前蒙顶山风景名胜区范围 | 雅安蒙顶山风景名胜区三级保护区 | 碧峰峡风景名胜区三级保护区 |
| 县界 | 人文景源 | |
| 水域 | 自然景源 | |
| 高速公路 | 车行道 | |
| 国道 | 游步道 | |

根据整合优化方案，雅安市蒙顶山风景名胜区与碧峰峡风景名胜区进行了拆分。拆分后，碧峰峡风景名胜区编制了《碧峰峡风景名胜区总体规划（2023-2035年）》并已获得批复。本次规划保护分级与碧峰峡风景名胜区相邻区域的保护分级进行了协调与衔接。

与《碧峰峡风景名胜区总体规划（2023-2035年）》保护分级协调关系图

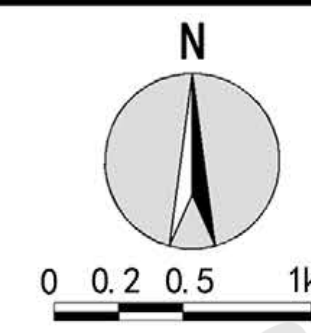


图号 No:

2025. 09

21

组织编制单位：雅安市名山区人民政府
承担编制单位：四川省林业和草原调查规划院


蒙顶山风景名胜区总体规划（2025-2035年）

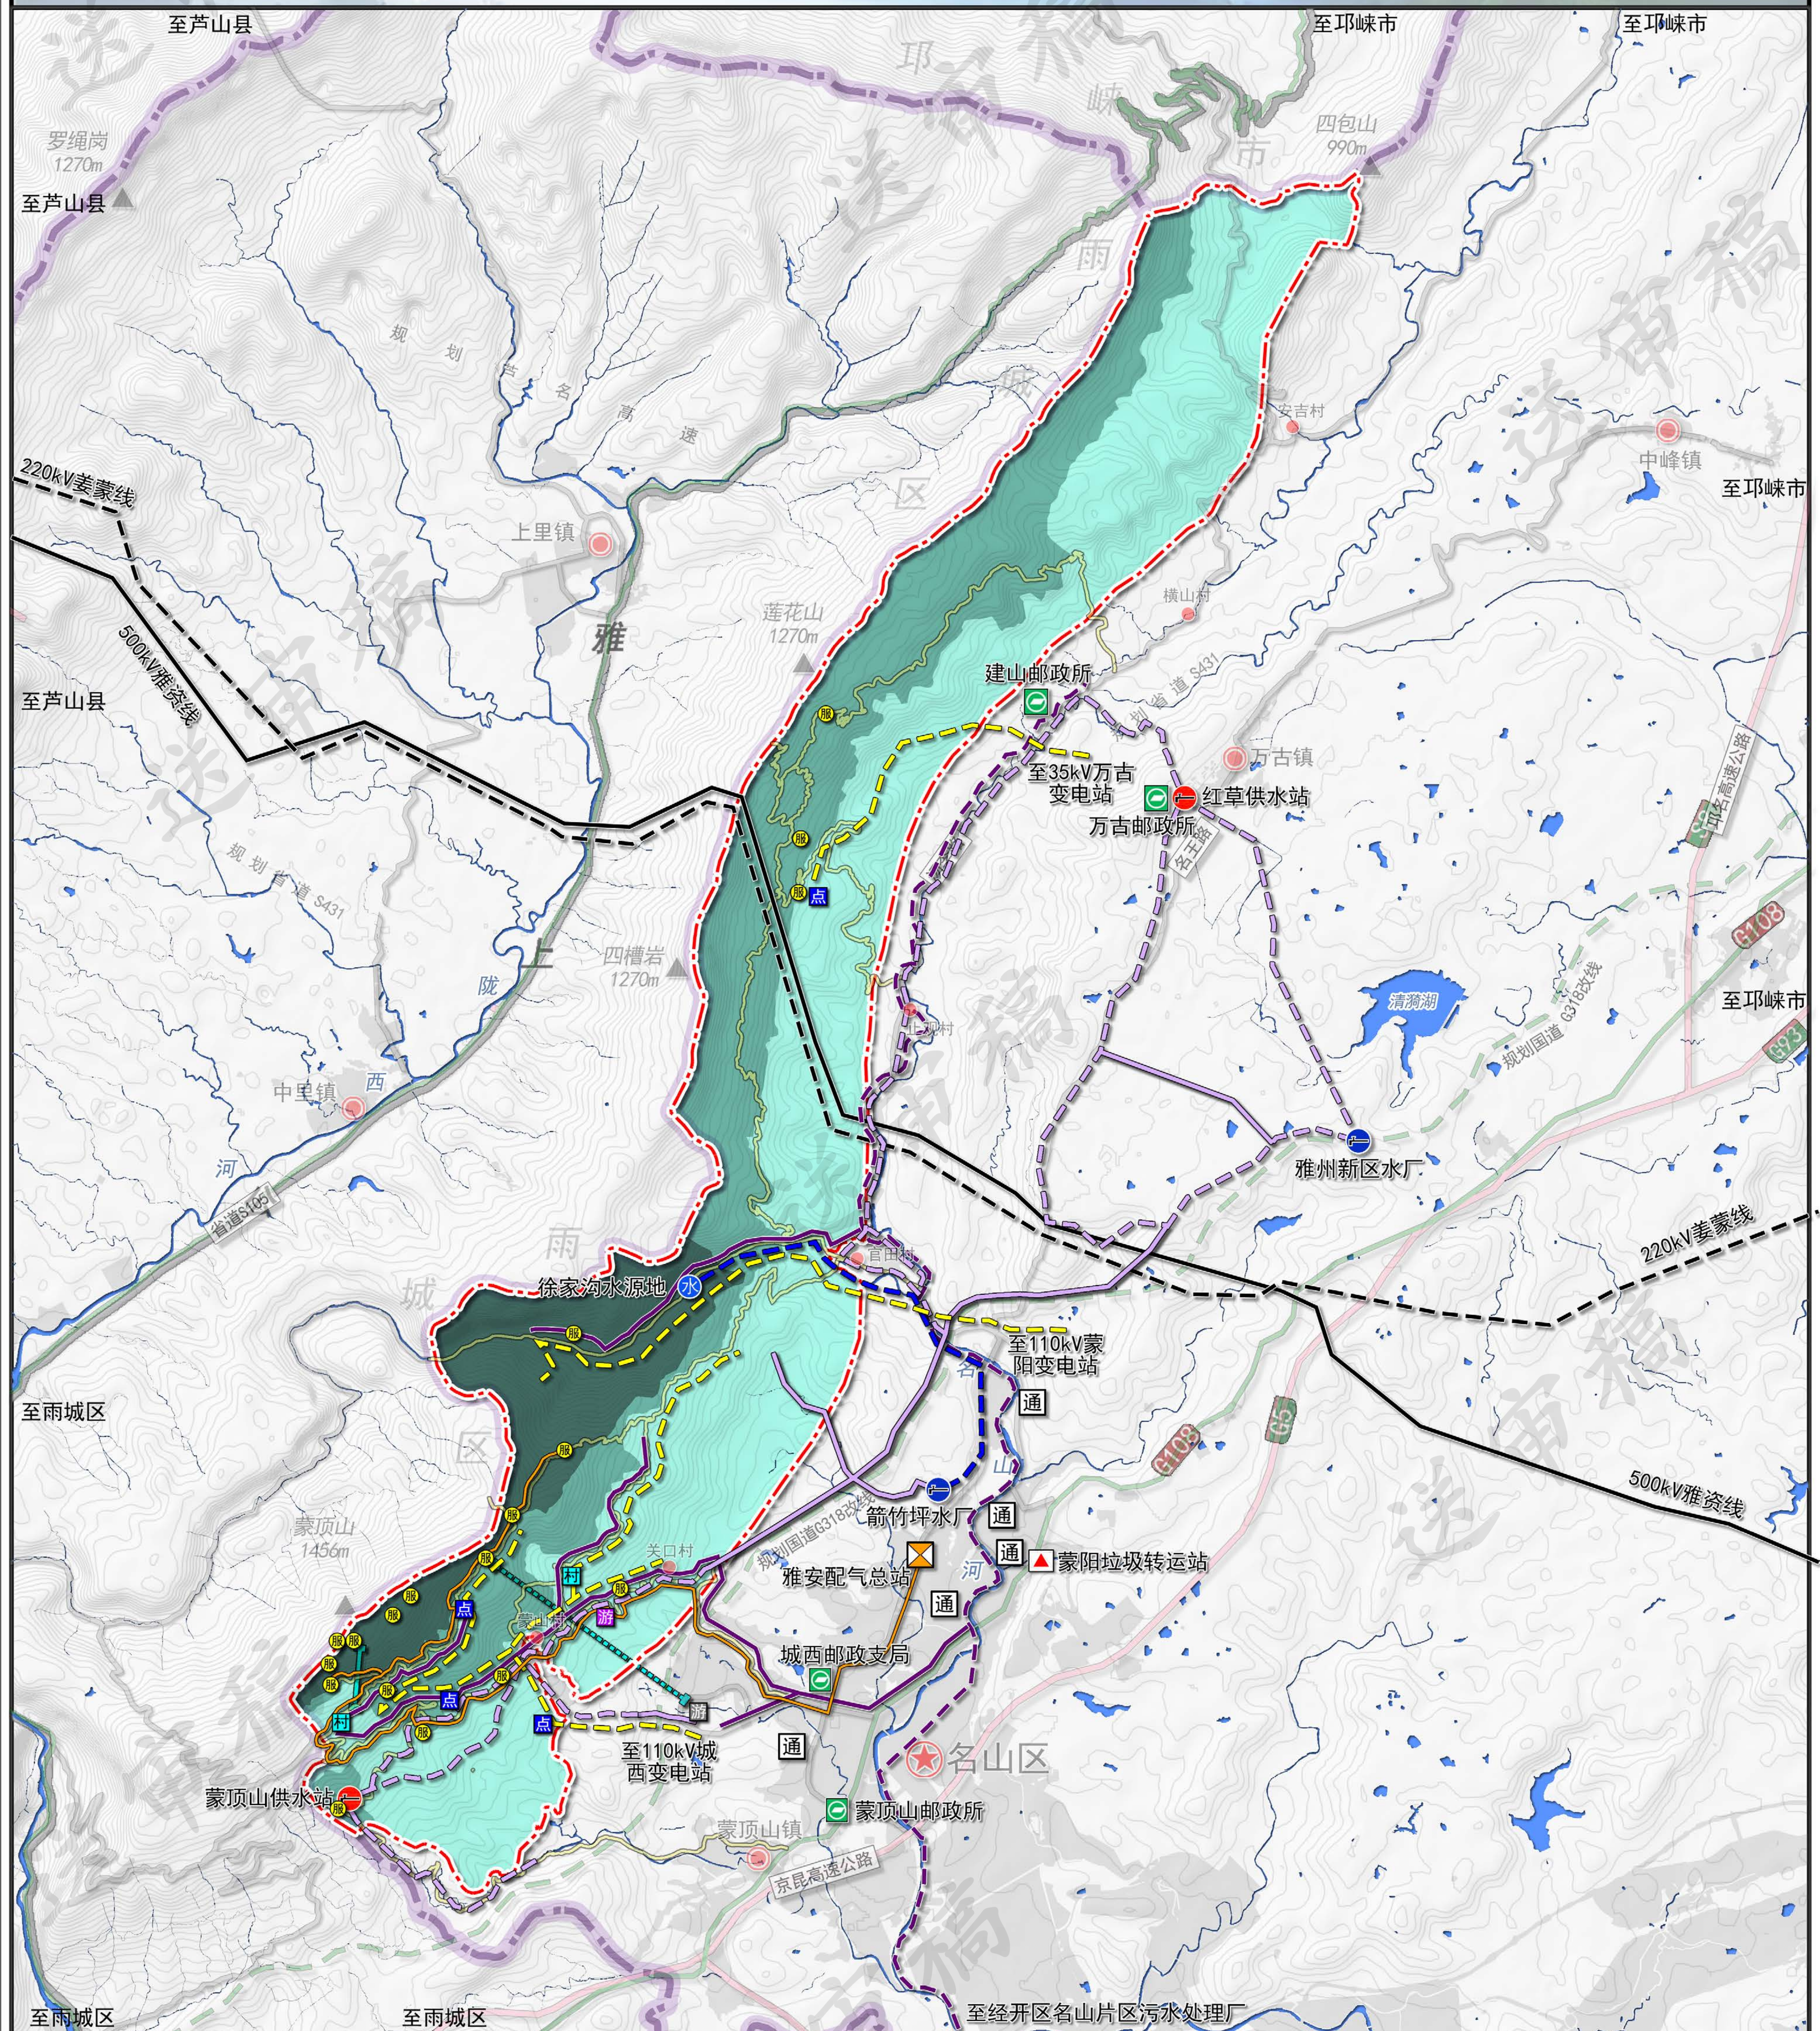

图例

- | | | | | |
|------------|-------|----------|-----------|--------|
| 蒙顶山风景名胜区范围 | 水厂 | 现状给水管 | 10千伏电力线 | 一级保护区 |
| 县(区)界 | 供水站 | 规划给水管 | 规划旅游公路 | 二级保护区 |
| 行政村界 | 水源地 | 现状污水管 | 拟建及在建国、省道 | 三级保护区 |
| 区人民政府所在地 | 垃圾转运站 | 规划污水管道 | 现状国省道 | 规划旅游村 |
| 村委会所在地 | 通信机房 | 规划原水管 | 拟建及在建高速公路 | 规划旅游点 |
| 水域 | 邮政所 | 500千伏电力线 | 现状高速公路 | 规划服务部 |
| 配气站 | 燃气管道 | 220千伏电力线 | 其他公路 | 规划游客中心 |

基础工程规划图

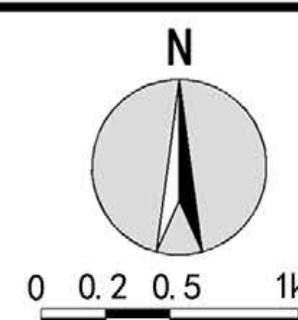



图号 No:

22

2025. 09

组织编制单位: 雅安市名山区人民政府
承担编制单位: 四川省林业和草原调查规划院

蒙顶山风景名胜区总体规划（2025-2035年）

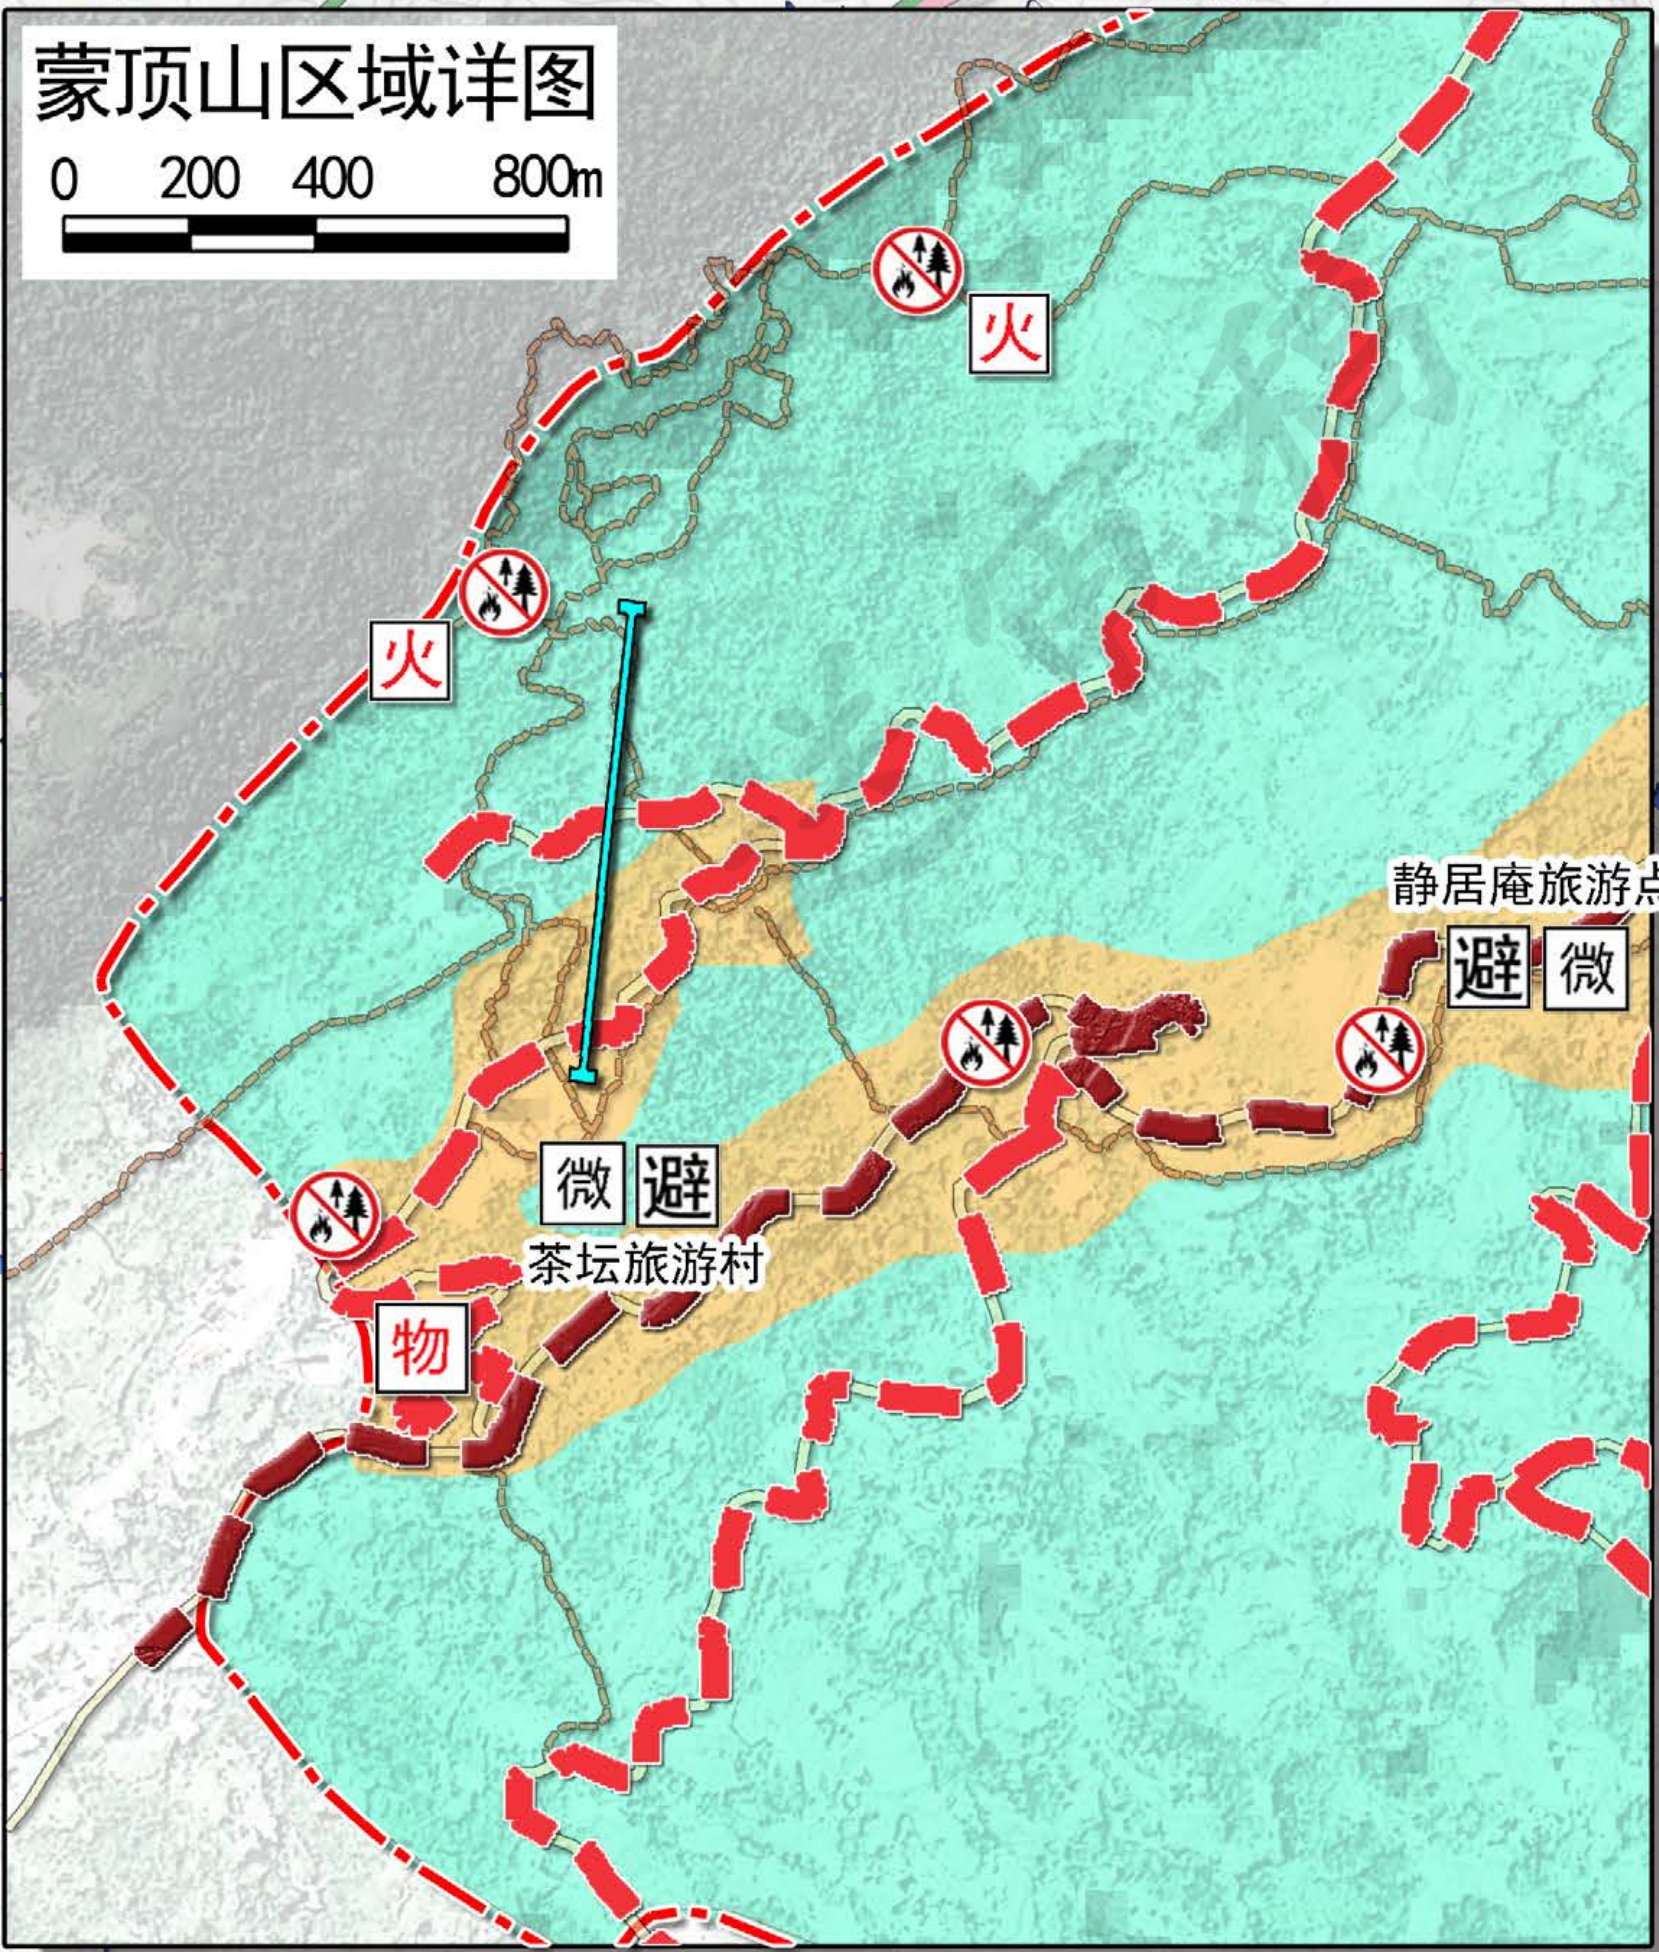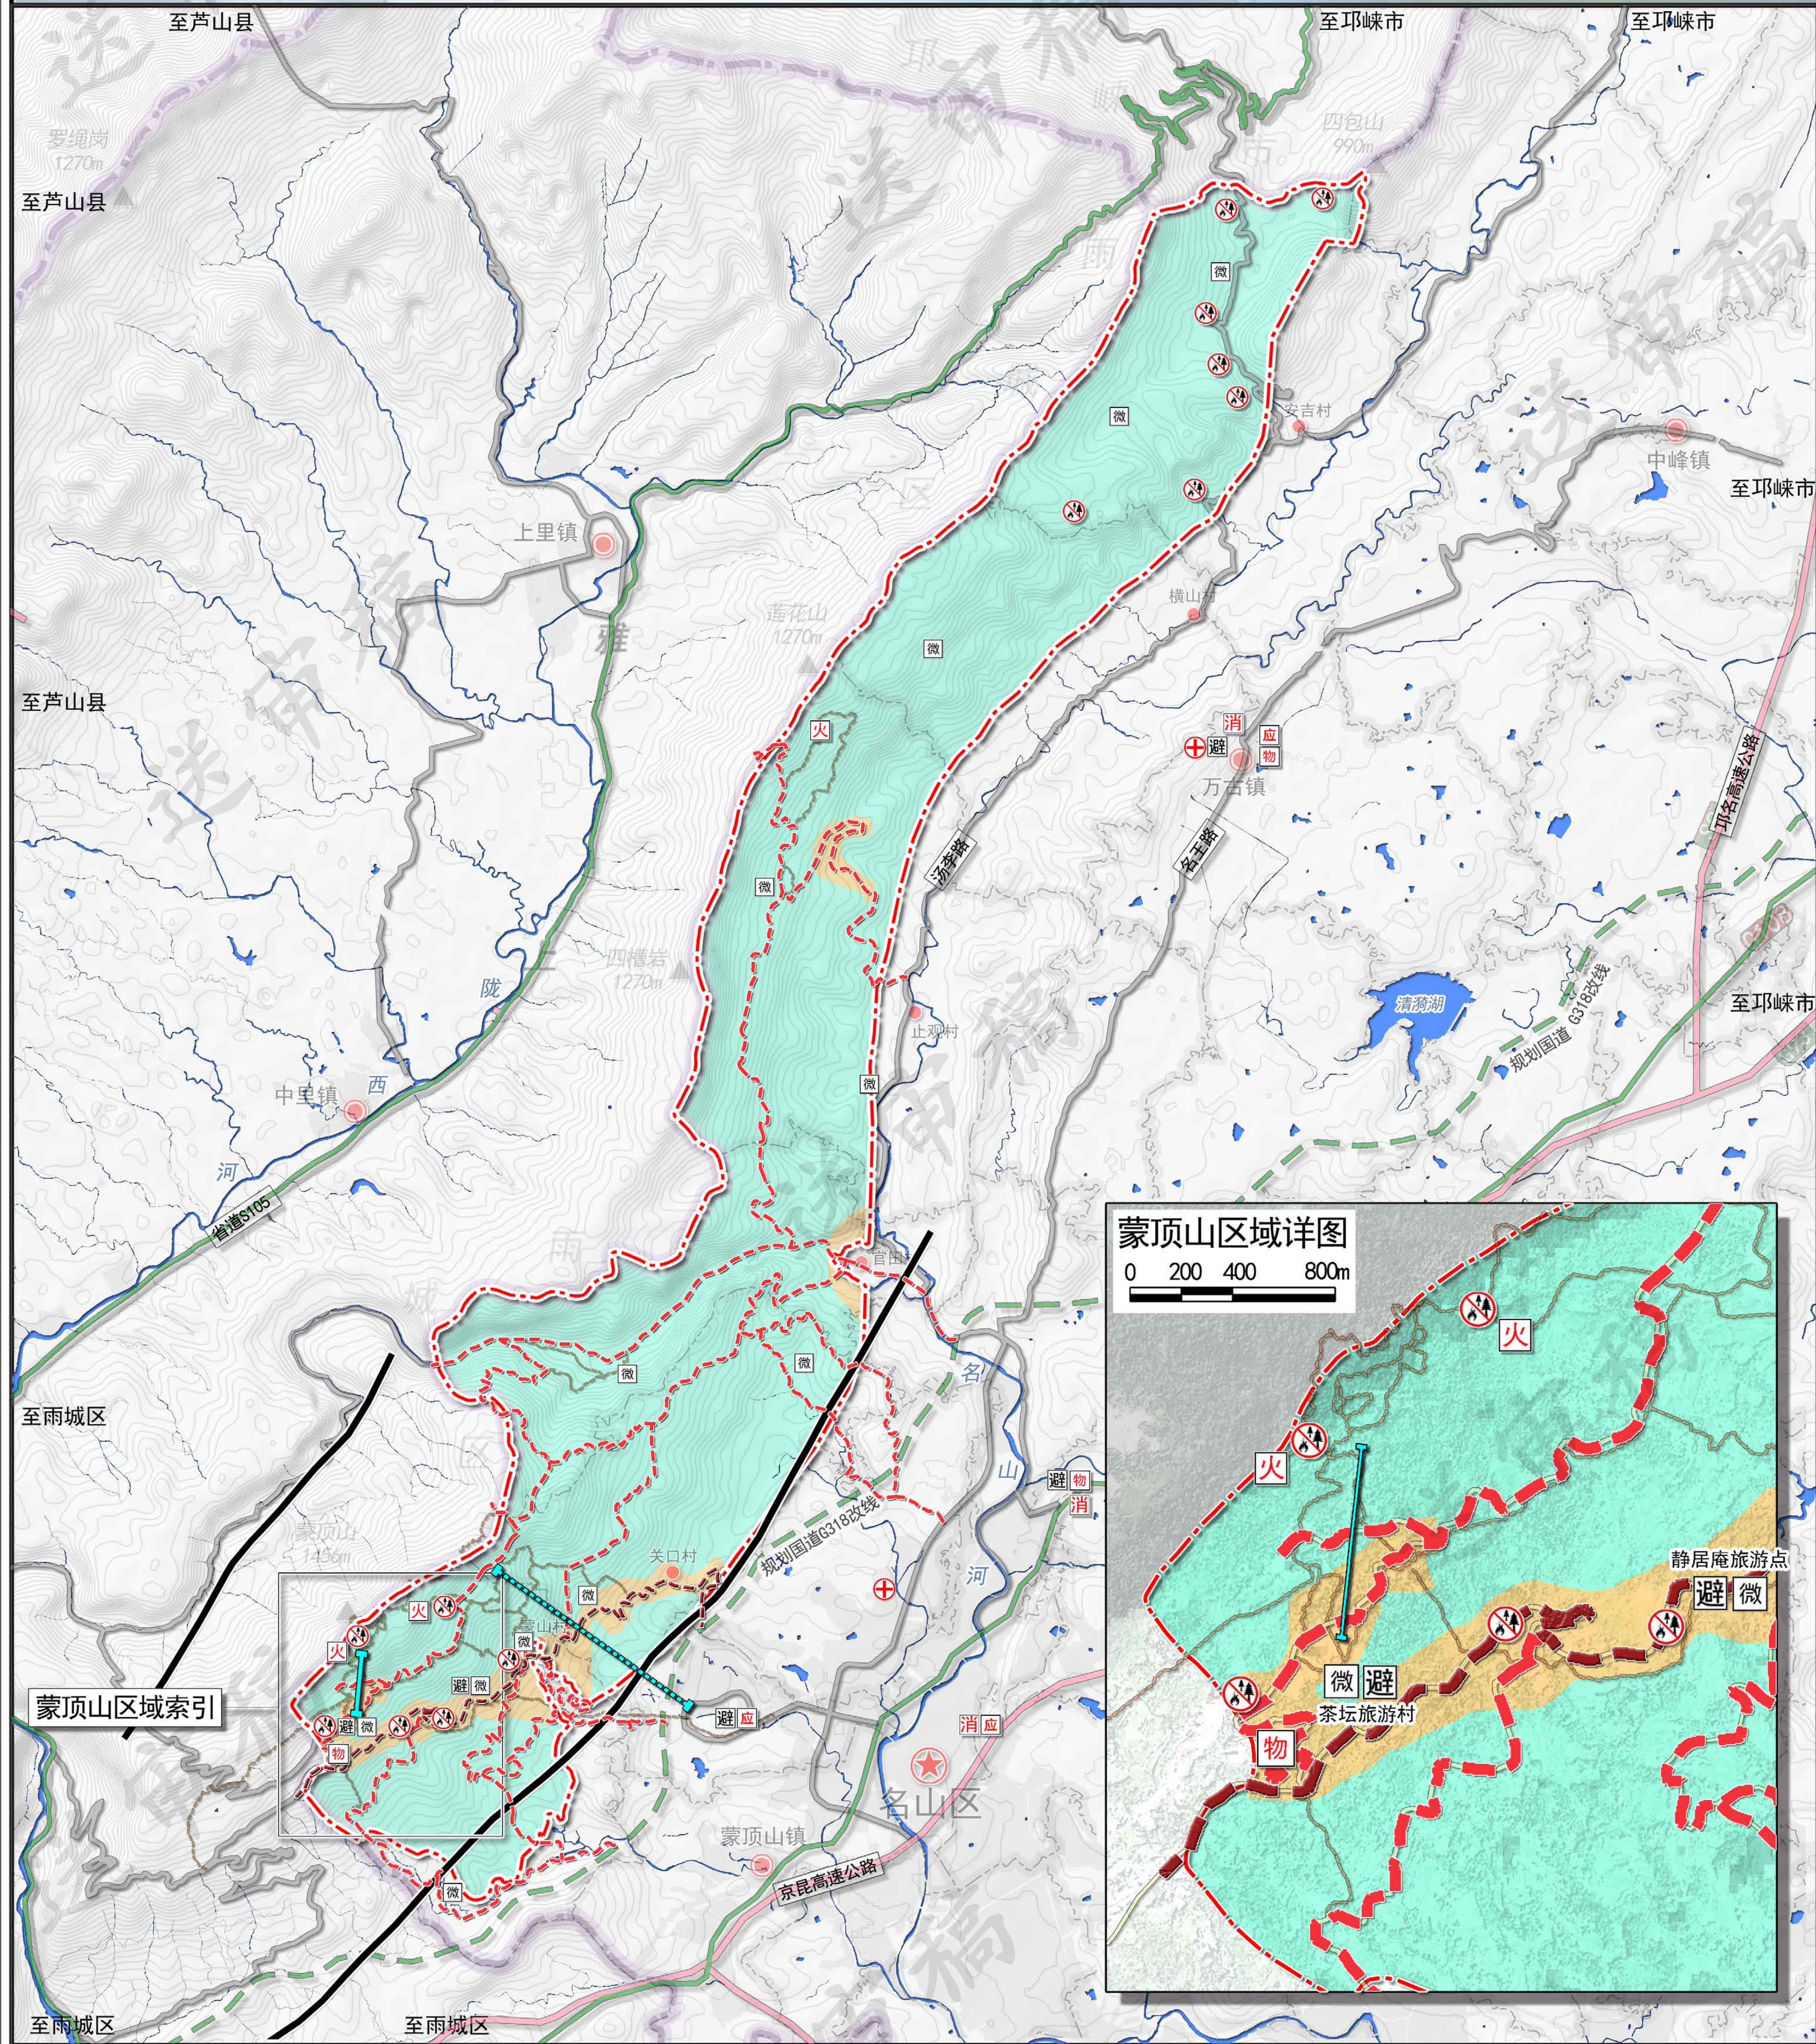

图例


- | | | | | |
|------------|---------|-----------|----------|--------|
| 蒙顶山风景名胜区范围 | 消防队 | 医疗急救中心 | 其他公路 | 现状改建索道 |
| 县(区)界 | 避难场所 | 高速公路互通 | 规划游步道 | 规划新增索道 |
| 行政村界 | 应急救援队 | 规划旅游公路 | 主要疏散通道 | |
| 区人民政府所在地 | 物资储备库 | 拟建及在建国、省道 | 次要疏散通道 | |
| 乡镇人民政府所在地 | 微型消防站 | 现状国省道 | 地震断裂带 | |
| 村委会所在地 | 防火宣传牌 | 拟建及在建高速公路 | 地质灾害低风险区 | |
| 水域 | 森林防火监控塔 | 现状高速公路 | 地质灾害中风险区 | |

综合防灾规划图

图号 No: 23
2025. 09

组织编制单位: 雅安市名山区人民政府
承担编制单位: 四川省林业和草原调查规划院

蒙顶山风景名胜区总体规划（2025-2035年）

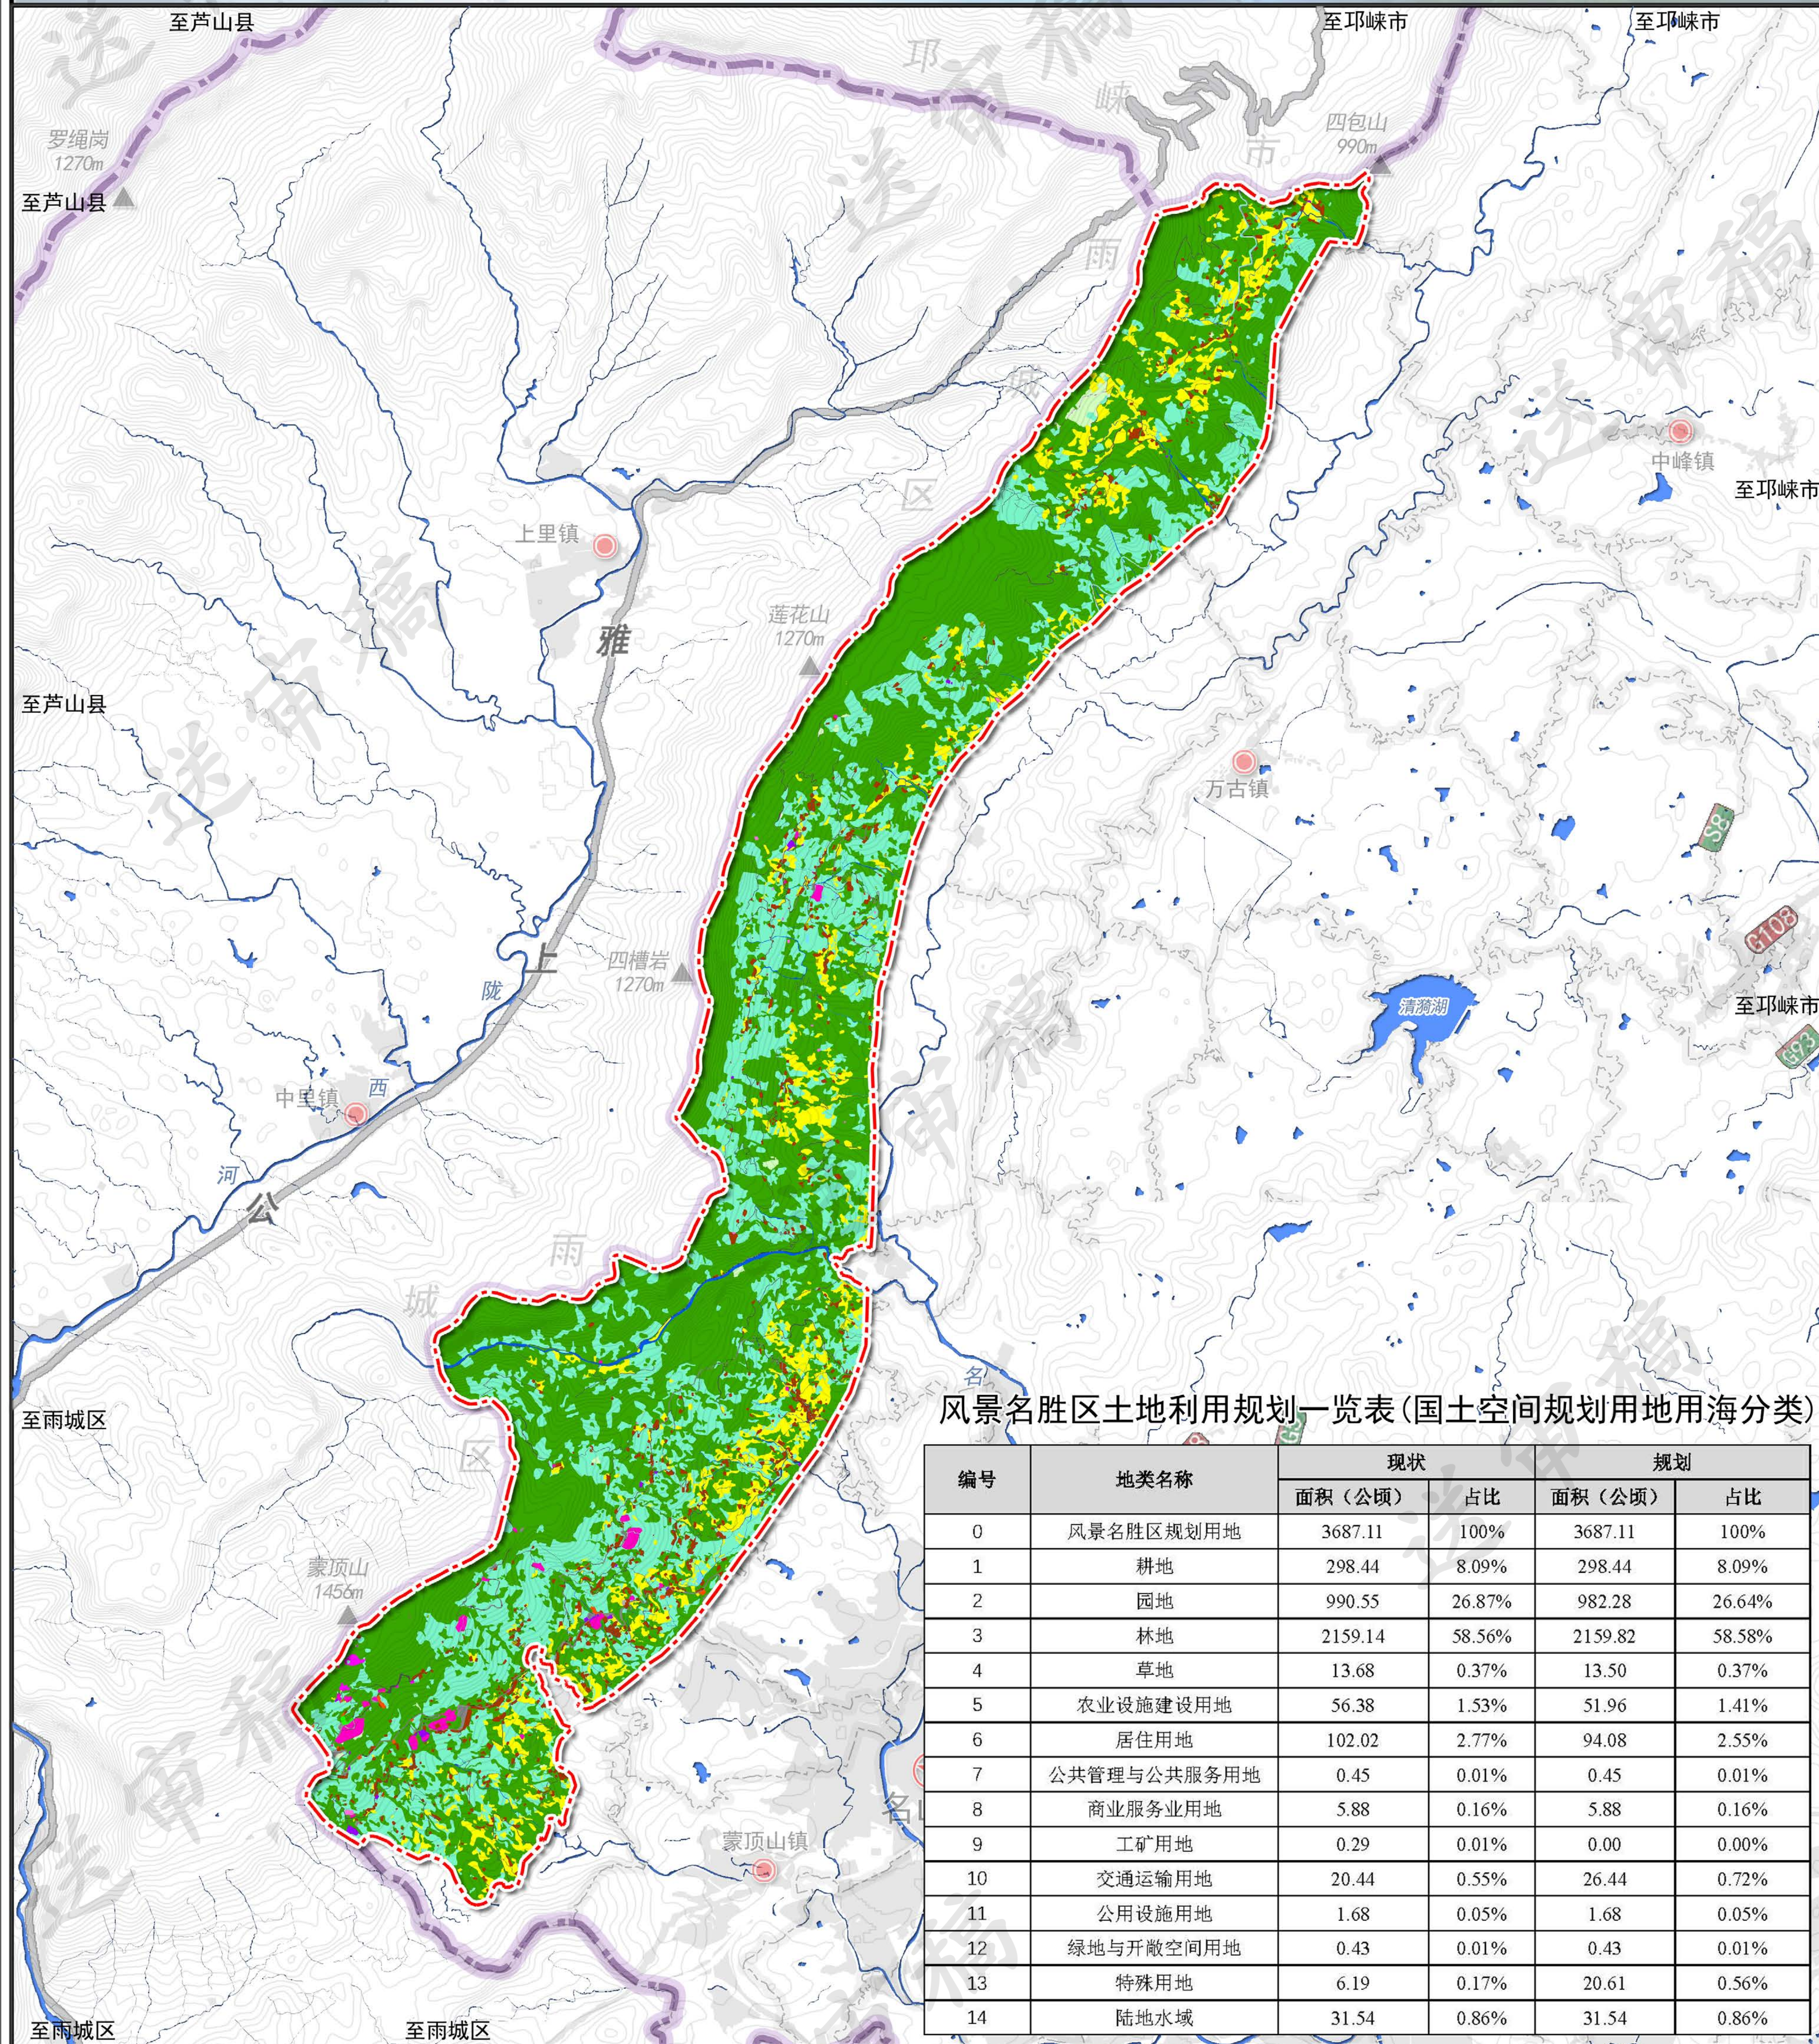

风景名胜区土地利用规划一览表(国土空间规划用地用海分类)

编号	地类名称	现状		规划	
		面积（公顷）	占比	面积（公顷）	占比
0	风景名胜区规划用地	3687.11	100%	3687.11	100%
1	耕地	298.44	8.09%	298.44	8.09%
2	园地	990.55	26.87%	982.28	26.64%
3	林地	2159.14	58.56%	2159.82	58.58%
4	草地	13.68	0.37%	13.50	0.37%
5	农业设施建设用地	56.38	1.53%	51.96	1.41%
6	居住用地	102.02	2.77%	94.08	2.55%
7	公共管理与公共服务用地	0.45	0.01%	0.45	0.01%
8	商业服务业用地	5.88	0.16%	5.88	0.16%
9	工矿用地	0.29	0.01%	0.00	0.00%
10	交通运输用地	20.44	0.55%	26.44	0.72%
11	公用设施用地	1.68	0.05%	1.68	0.05%
12	绿地与开敞空间用地	0.43	0.01%	0.43	0.01%
13	特殊用地	6.19	0.17%	20.61	0.56%
14	陆地水域	31.54	0.86%	31.54	0.86%



土地利用规划图

(国土空间规划用地用海分类)

图号 No:

2025. 09

24

组织编制单位: 雅安市名山区人民政府
承担编制单位: 四川省林业和草原调查规划院